

Tribunale Ordinario di Chieti

Sezione Immobiliare

Relazione di Consulenza Tecnica di Ufficio e relativi allegati

Nell'Espropriazione Immobiliare post legge 80

promossa da

“Spring SPV srl contr


n. R.G.E.I. 27/2021

invio 6 di 7

all.to 30


all. 30 rilievo fotografico

Rilievo fotografico - piano seminterrato sub 5
scala 1:100

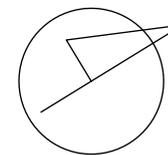

via Gramsci


part 4154

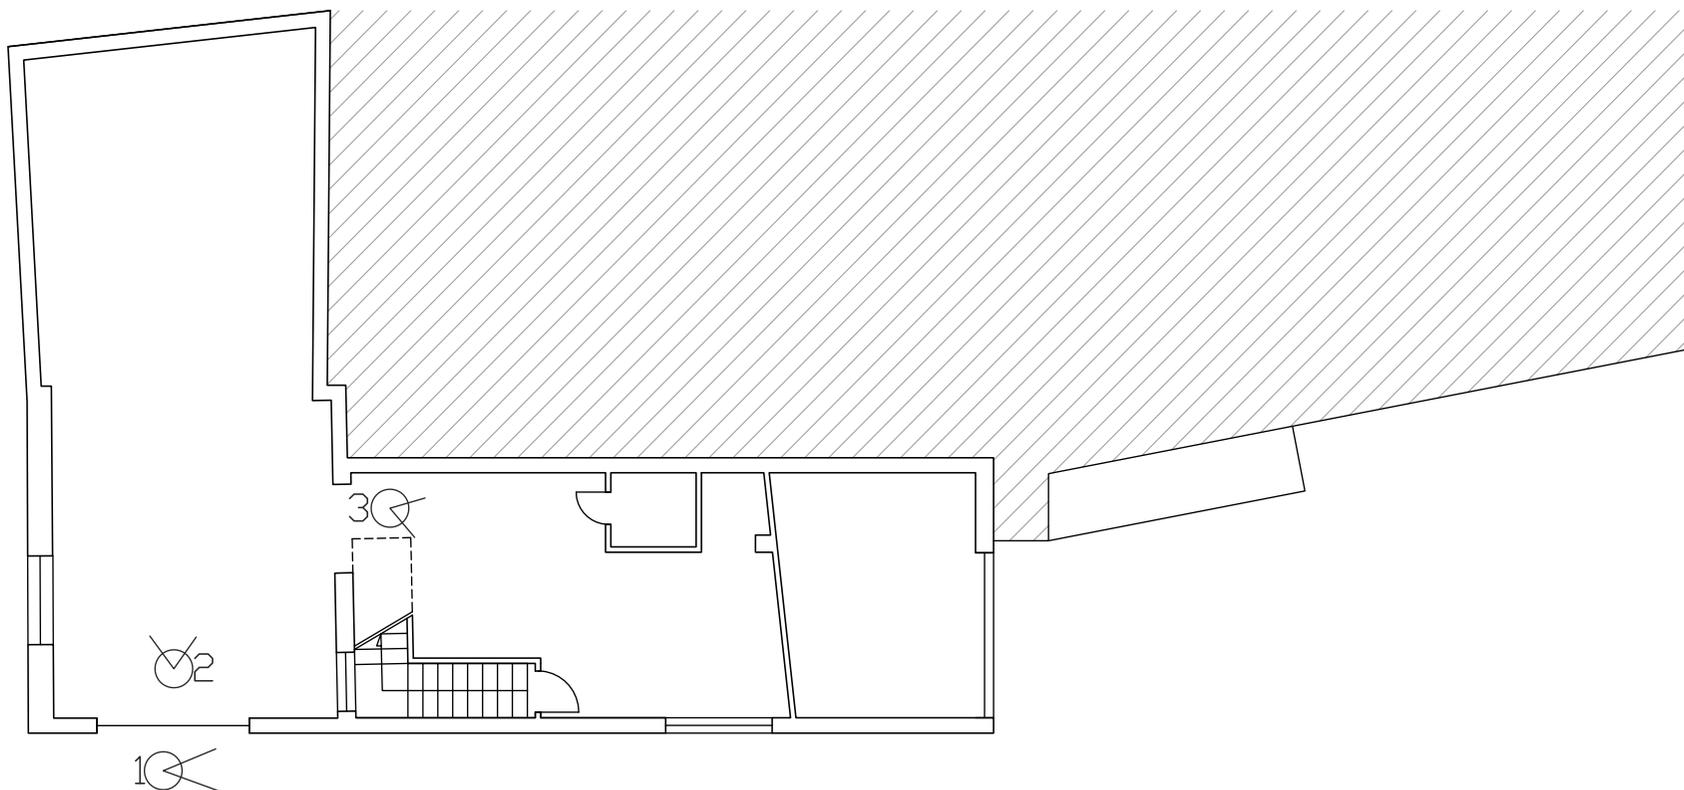

part. 4155




Rilievo fotografico - piano terra sub 4 e sub 5
scala 1:100

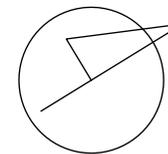

via Gramsci

part 4154

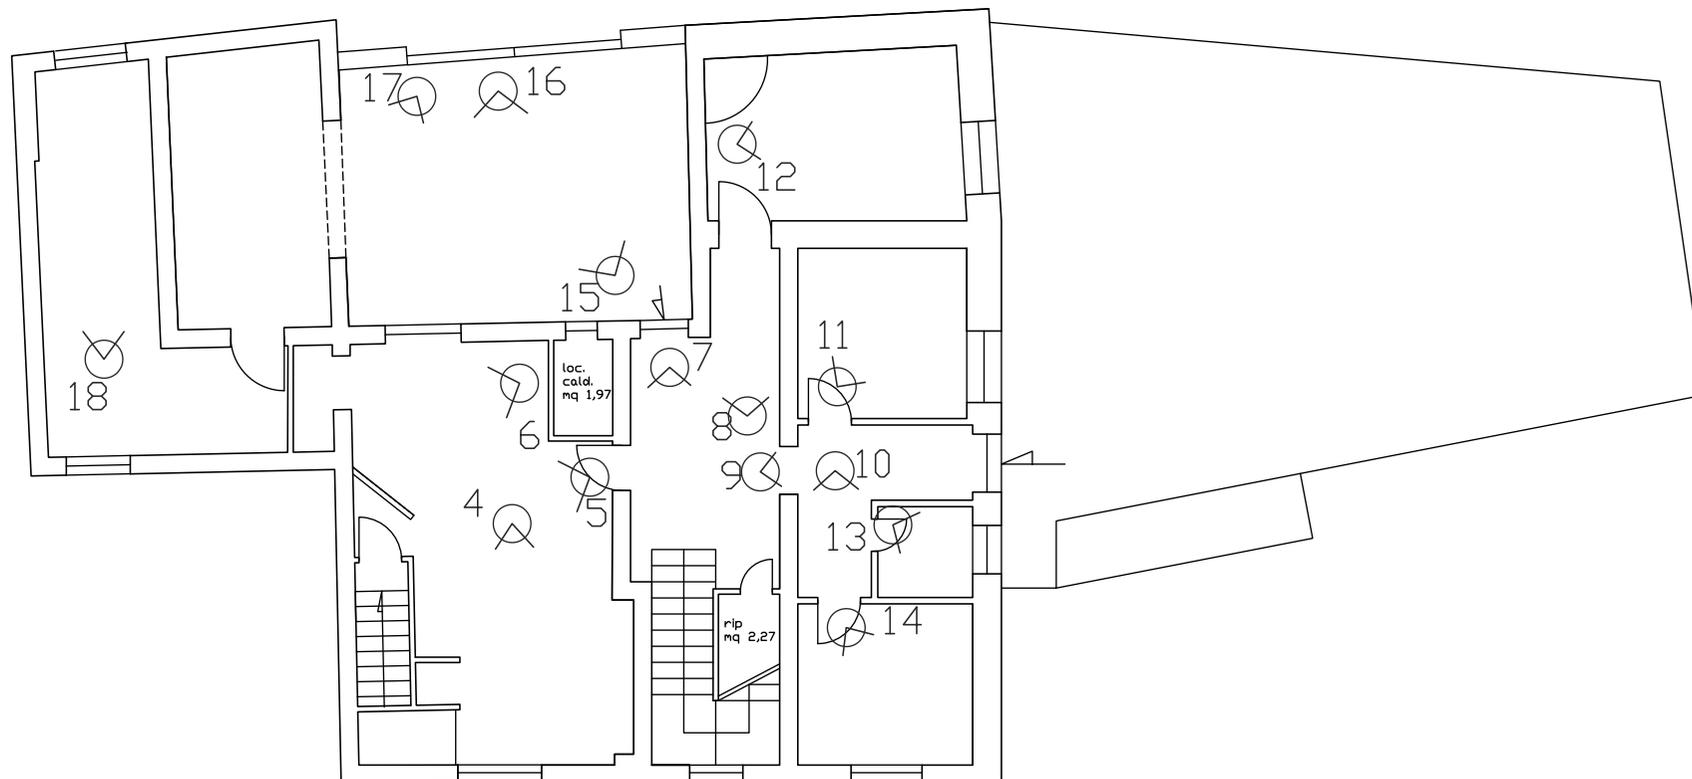


part. 4155






Rilievo fotografico - piano primo sub 4
scala 1:100

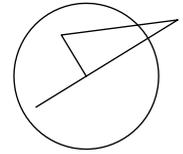

via Gramsci

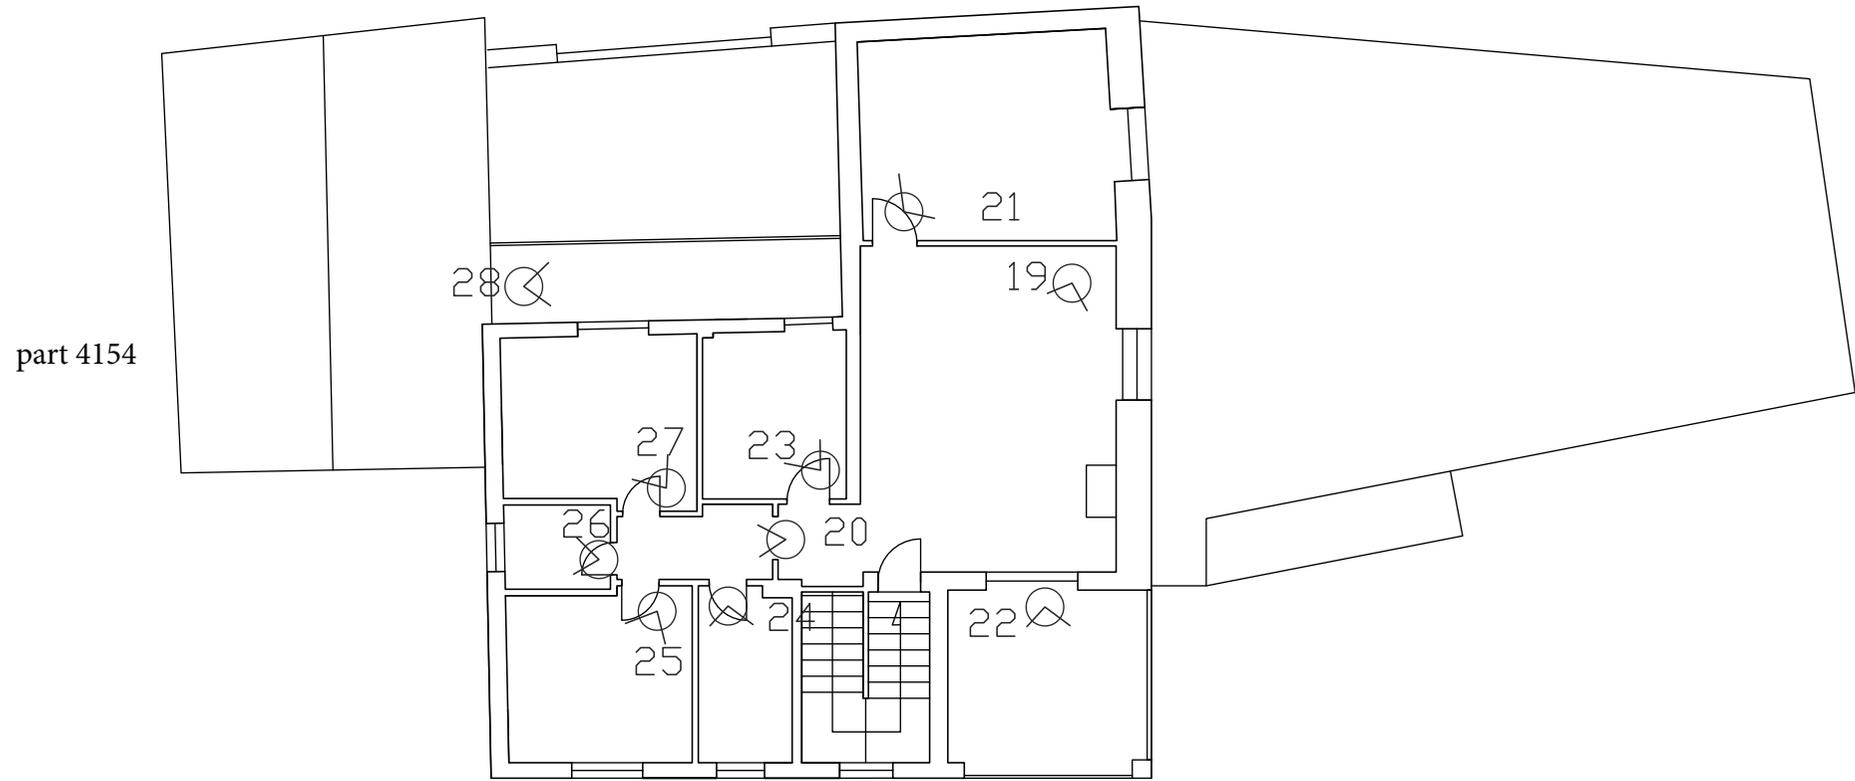

part. 4155

piano primo
sub 4

