


VIA TAZZOLI

sup. lotto mq 945.48
scala 1:200

VIA GALLUS



PIANO 1°

H= m.3.00
H+solaio= m.3.25
mq 84.23

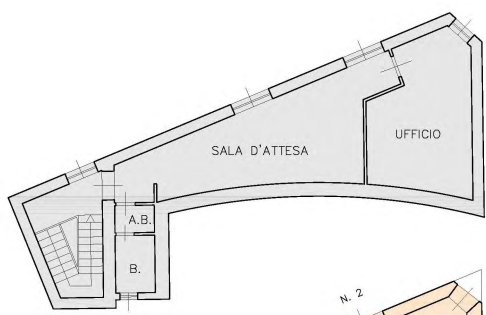

PIANO TERRA
scala 1:100

COPERTURA CINEMA

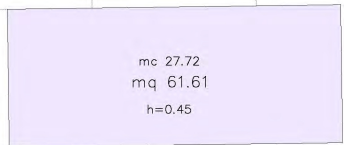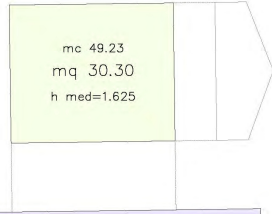

VIA DON MINZONI

LABORATORIO
H = 4.25
mq 234.99

LABORATORIO
Hm. = 6.00
mq 101.93

LABORATORIO
Hm. = 4.15
mq 36.77

LOCALE DEPOSITO
Hm. = 3.08
mq 30.52

PASSAGGIO COPERTO
mq 109.85
Hm sanato=5.00

UFFICIO
H=2.55
mq 9.24

LOCALE DEPOSITO
H = 7.75
mq 243.55


LOCALE DEPOSITO
H = 3.80
mq 110.90

SALA ESPOSIZIONE
H = 3.20
mq 55.28
H compresi sopralchi = 8.35

N. 29
N. 31
N. 33
N. 35

VIA GALLUS

- mc 998.71
- mc 611.58
- mc 152.60
- mc 94.00
- mc 23.56
- mc 421.42
- mc 273.75
- mc 1887.51
- mc 461.59
- mc 549.25
- mc 27.72
- mc 49.23
- mc 5550,92

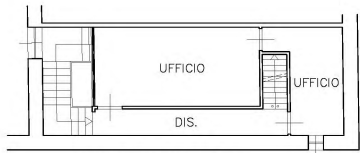

SOPPALCO P 1°

H= m.2.45



SOPPALCO P 2°

H= m.2.35

ELABORATO PLANIMETRICO

Compilato da:
Manca Sergio

Iscritto all'albo:
Geometri

Prov. Cagliari N. 1724

**Agenzia del Territorio
CATASTO FABBRICATI
Ufficio Provinciale di
Cagliari**

Comune di Selargius

Sezione: Foglio: 43 Particella: 3940


Protocollo n. del

Tipo Mappale n. del


Dimostrazione grafica dei subalterni

Scala 1 : 500


PIANO TERRA

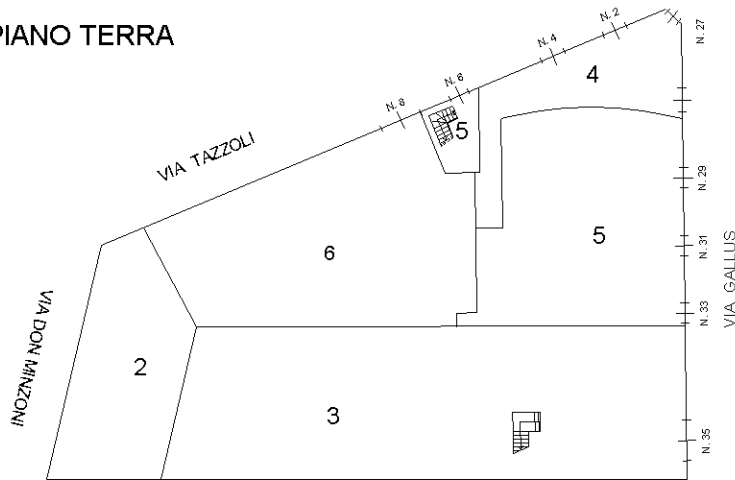


PIANO 1°

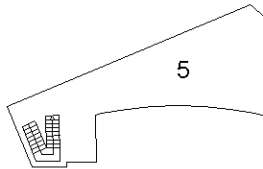

PIANO 1°

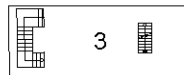

PIANO 2°

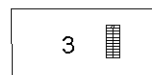

Agenzia del Territorio
CATASTO FABBRICATI
Ufficio Provinciale di
Cagliari

Dichiarazione protocollo n. del
Planimetria di u.i.u. in Comune di Selargius
Via Tazzoli

civ. 2-4

Identificativi Catastali:

Sezione:
Foglio: 43
Particella: 3940
Subalterno: 4

Compilata da:
Manca Sergio


Iscritto all'albo:
Geometri

Prov. Cagliari

N. 1724

Scheda n. 1

Scala 1:200

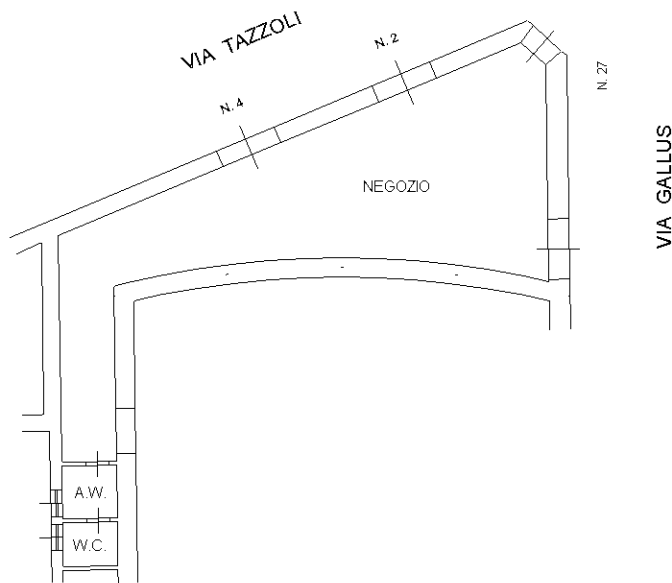

PIANO TERRA

H = M. 3.80



Agenzia del Territorio
CATASTO FABBRICATI
Ufficio Provinciale di
Cagliari

Dichiarazione protocollo n. _____ del _____
Planimetria di u.i.u. in Comune di Selargius
Via Gallus

civ. 29-31

Identificativi Catastali:

Sezione:
Foglio: 43
Particella: 3940
Subalterno: 5


Compilata da:
Manca Sergio

Iscritto all'albo:
Geometri

Prov. Cagliari


N. 1724

Scheda n. 1 Scala 1:200

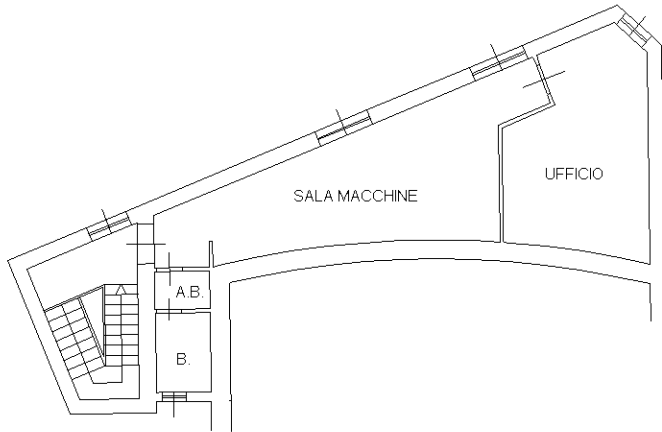


PIANO PRIMO

H = M. 3.00

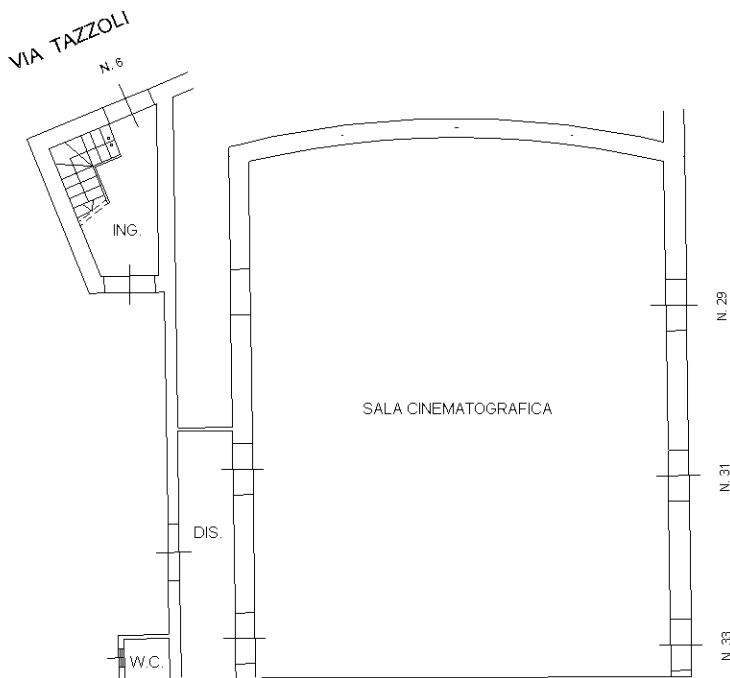

PIANO TERRA

H = M. 7.75

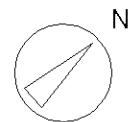

Agenzia del Territorio
CATASTO FABBRICATI
Ufficio Provinciale di
Cagliari

Dichiarazione protocollo n. del
Planimetria di u.i.u. in Comune di Selargius
Via Tazzoli

civ. 8

Identificativi Catastali:

Sezione:
Foglio: 43
Particella: 3940
Subalterno: 6

Compilata da:
Manca Sergio


Iscritto all'albo:
Geometri

Prov. Cagliari

N. 1724

Scheda n. 1

Scala 1:200

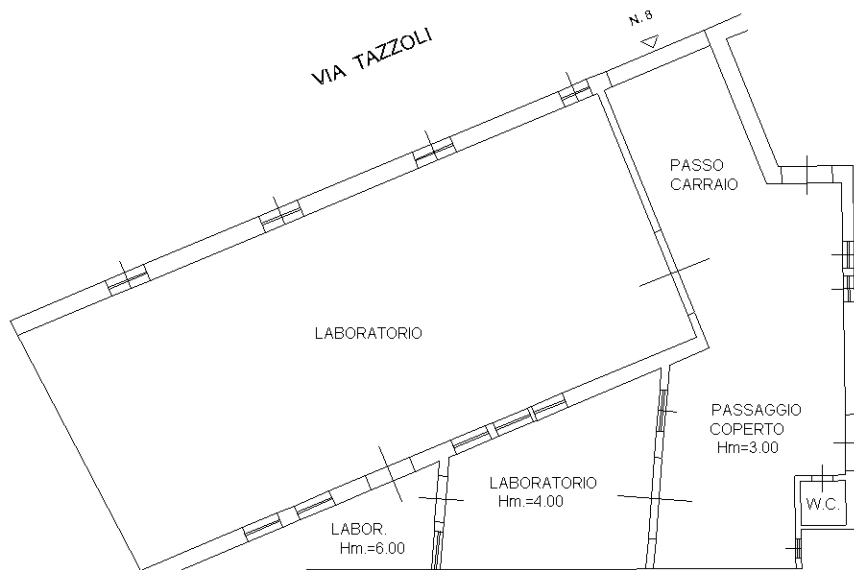

PIANO TERRA

H = M. 4.25

