

**Agenzia del Territorio
CATASTO FABBRICATI
Ufficio Provinciale di
Milano**

Dichiarazione protocollo n. MI0587846 del 05/10/2006

Planimetria di u.i.u. in Comune di Desio

Via Dei Mariani

civ.

Identificativi Catastali:

Sezione:

Foglio: 52

Particella: 160

Subalterno: 3

Compilata da:
Arienti Sergio




Iscritto all'albo:
Architetti

Prov. Milano

N. 2581

Scheda n. 1

Scala 1:200

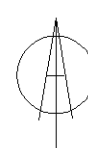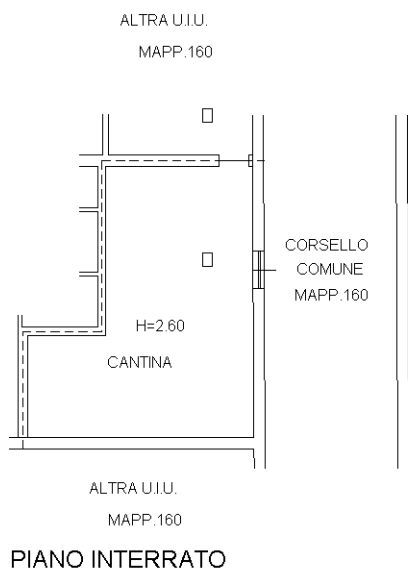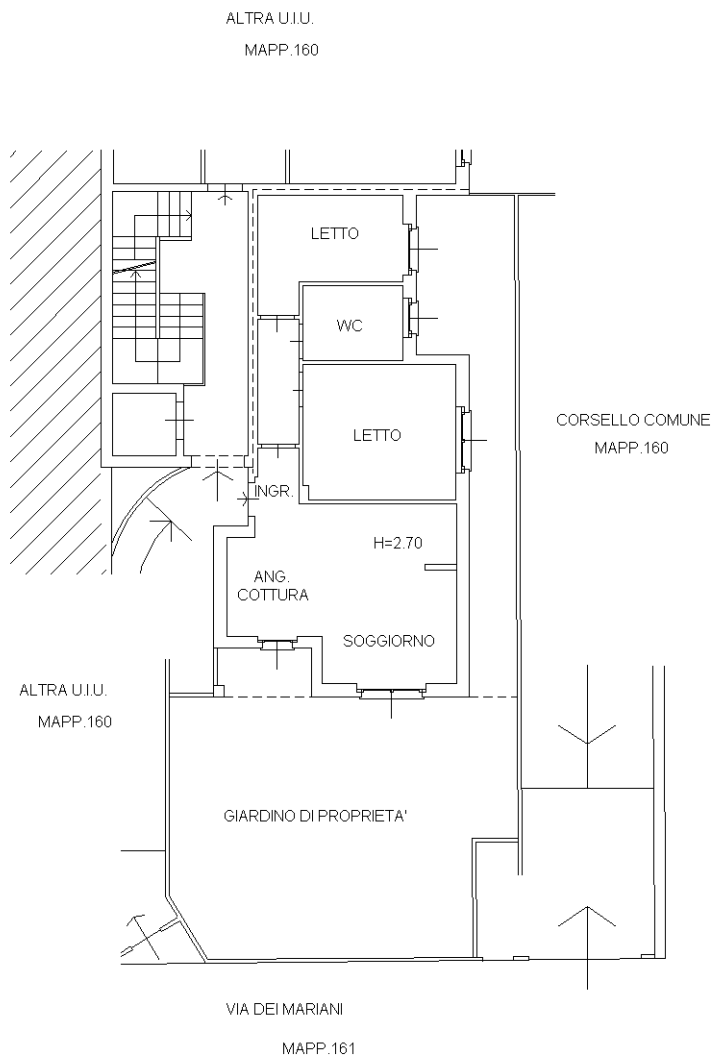

Catasto dei Fabbricati - Situazione al 23/06/2023 - Comune di DESIO(D286) - < Foglio 52 - Particella 160 - Subalterno 3 >
VIA DEI MARIANI Piano T-S1

Ultima planimetria in atti