


**Agenzia del Territorio
CATASTO FABBRICATI
Ufficio Provinciale di
Latina**

Dichiarazione protocollo n. LT0124102 del 16/08/2013	
Planimetria di u.i.u. in Comune di Latina	
Via Migliara 43	civ. SNC
Identificativi Catastali:	
Sezione:	[REDACTED]
Foglio: 212	Iscritto all'albo: Geometri
Particella: 1038	Prov. Latina
Subalterno:	N. 01068

Scheda n. **1** Scala **1:200**

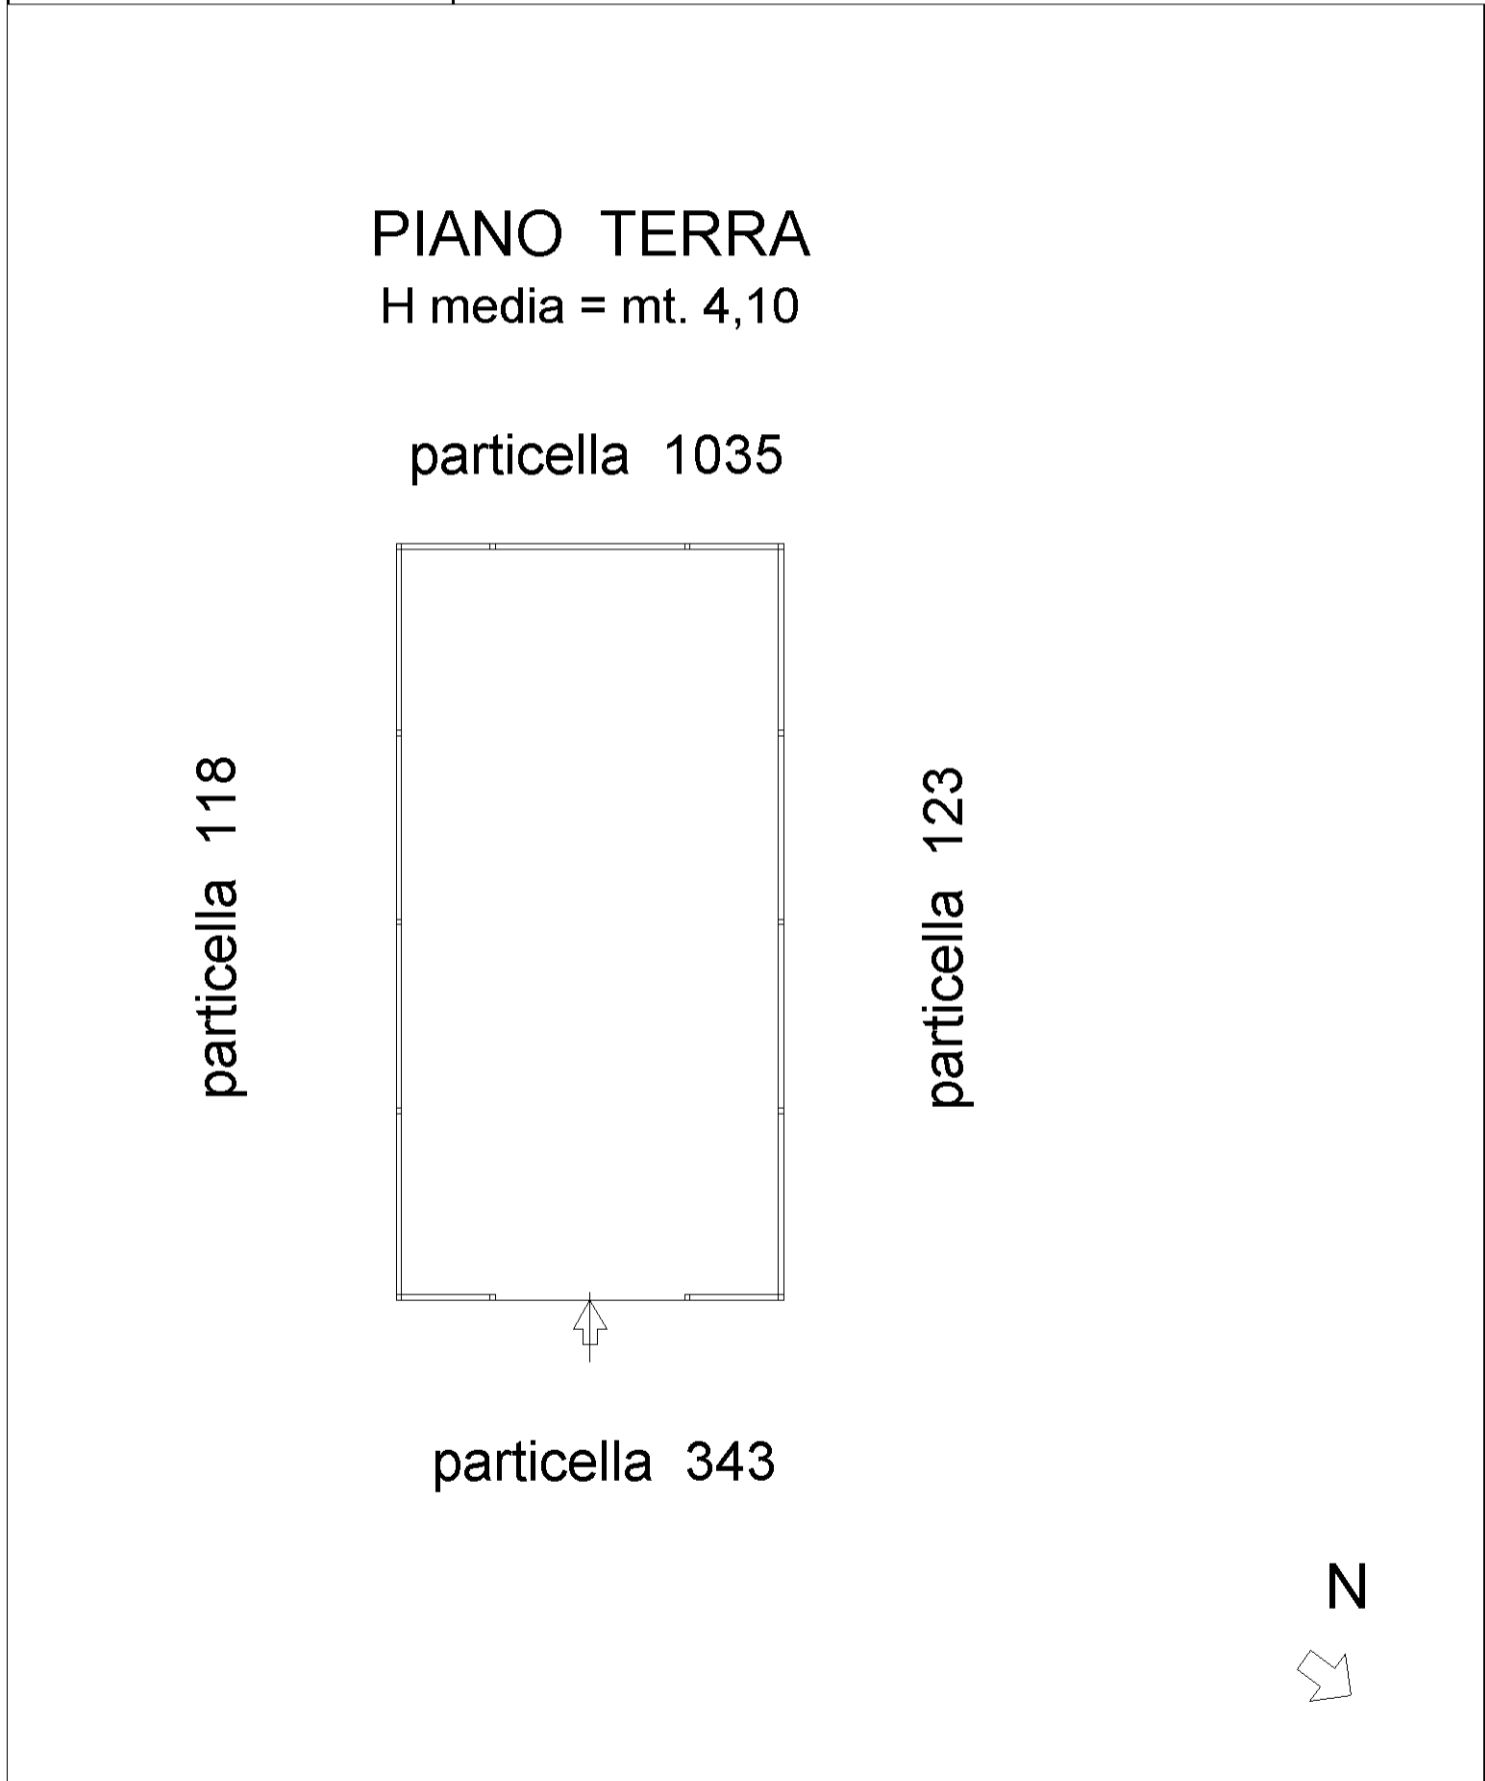

**Agenzia del Territorio
CATASTO FABBRICATI
Ufficio Provinciale di
Latina**

Dichiarazione protocollo n. [REDACTED] del [REDACTED] Planimetria di u.i.u. in Comune di Latina Via Migliara 43 civ. SNC	
Identificativi Catastali: Sezione: Foglio: 212 Particella: 1038 Subalterno:	[REDACTED] Iscritto all'albo: Geometri Prov. Latina N. 01068

Scheda n. 2 Scala 1: 500

