

**Agenzia del Territorio
CATASTO FABBRICATI
Ufficio Provinciale di
Teramo**

Dichiarazione protocollo n. TE0082103 del 09/04/2010

Planimetria di u.i.u. in Comune di Sant'omero

Via Capo Di Fuori

civ. SNC

Identificativi Catastali:

Sezione:
Foglio: 10
Particella: 757
Subalterno: 9

Compilata da:

Iscritto all'albo:
Ingegneri


Prov. Teramo

N. 350

Scheda n. 1

Scala 1:200

PIANO PRIMO
H=270

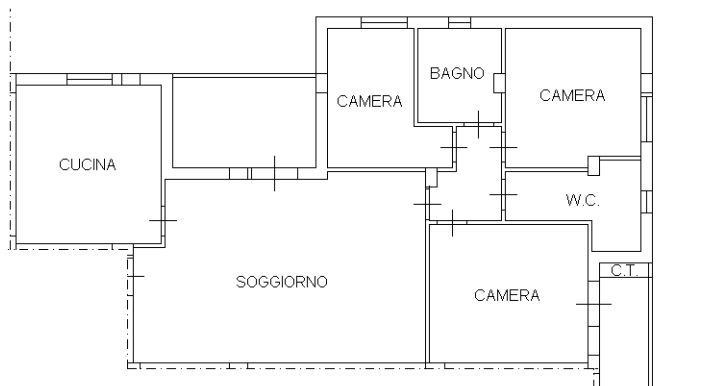

10 metri



Catasto dei Fabbricati - Situazione al 23/04/2016 - Comune di SANT'OMERO (1348) - < Foglio: 10 - Particella: 757 - Subalterno: 9 >
VIA CAPO DI FUORI SNC piano: 1 interno: 8;

Ultima planimetria in atti