


**RILIEVO
APPARTAMENTO**

piano primo scala 1:100
FG. 10 PARTICELLA 757 sub 9

Lotto n° 5

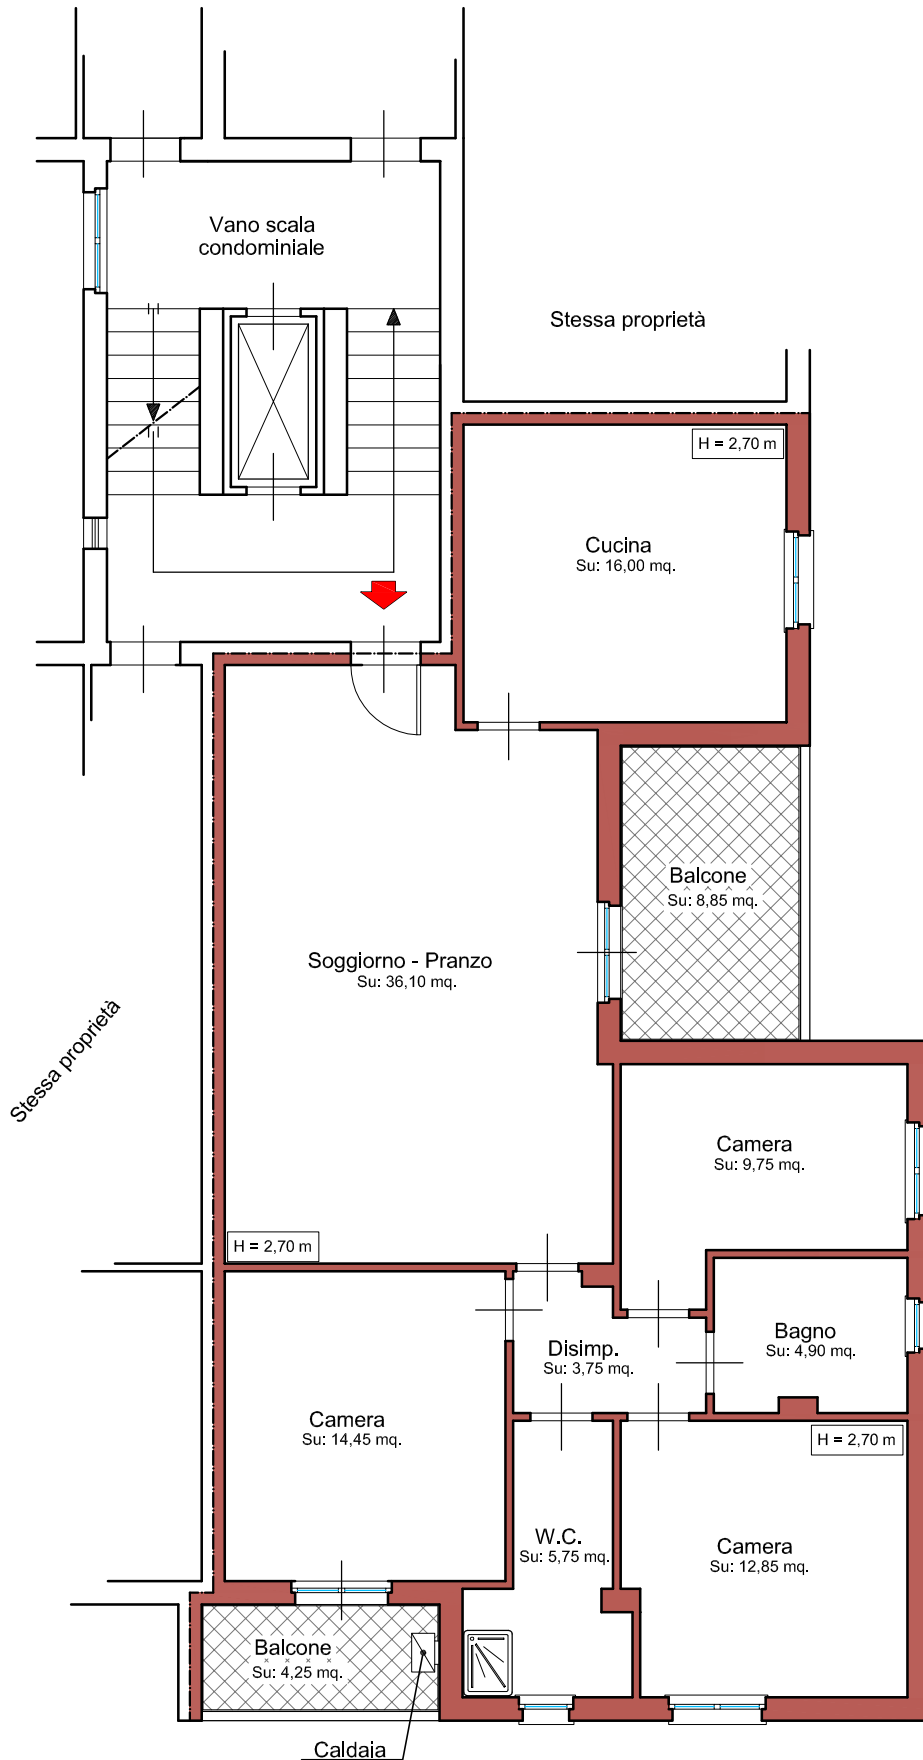

Marco Di Giuseppe Cafà
architetto