

**Agenzia del Territorio
CATASTO FABBRICATI
Ufficio Provinciale di
Varese**

Dichiarazione protocollo n. VA0183580 del 14/11/2013

Planimetria di u.i.u. in Comune di Caronno Pertusella

Via Monte Rosso

civ. 202

Identificativi Catastali:

Sezione: CS

Foglio: 1

Particella: 1275

Subalterno: 24

Compilata da:

Iscritto all'albo:
Architetti


Prov. Milano

N.

Scheda n. 1


Scala 1:200

PIANO PRIMO H= 300

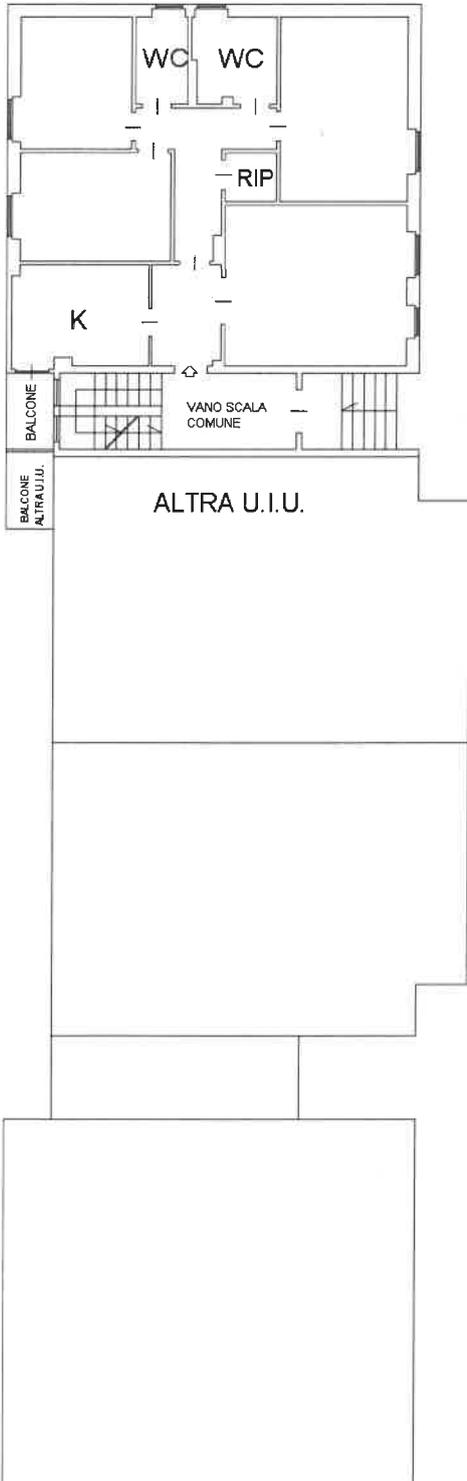

PIANO TERRA H= 245

CORTILE COMUNE

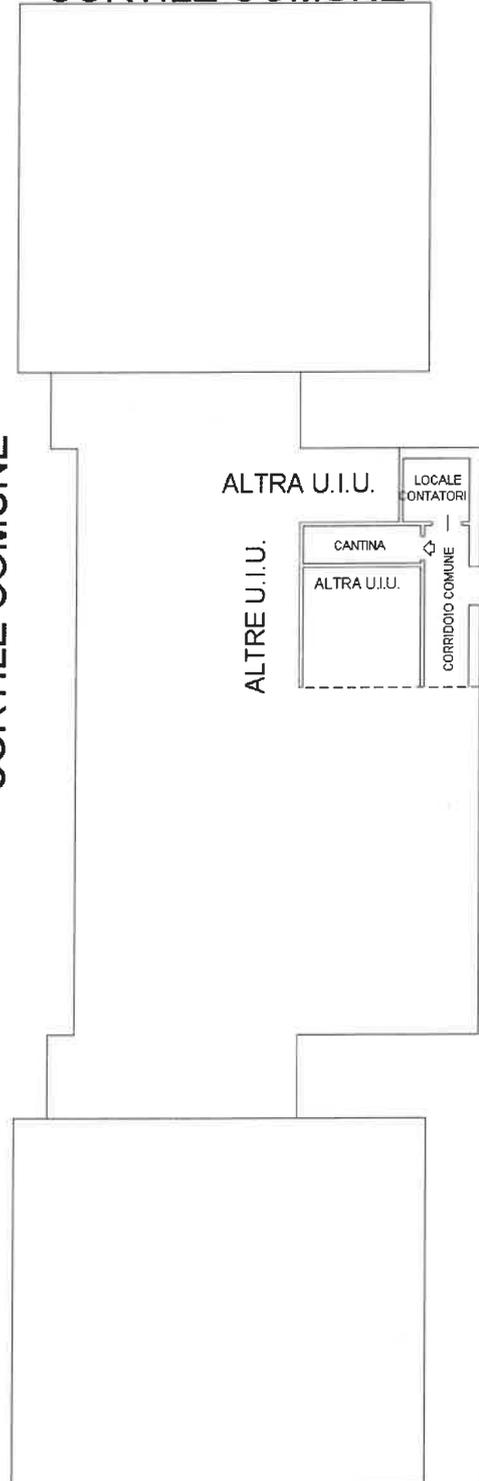


CORTILE COMUNE

Ultima planimetria in atti

Data: 15/06/2022 - n. T296802 - Richiedente: MRTMRC63D04C004N

Totale schede: 1 - Formato di acquisizione: A4(210x297) - Formato stampa richiesto: A4(210x297)

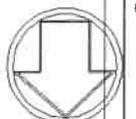

MODULARIO
P. Cat. S. T. - 215



MINISTERO DELLE FINANZE
DIREZIONE GENERALE DEL CATASTO E DEI SERVIZI TECNICI ERARIALI
NUOVO CATASTO EDILIZIO URBANO

Mod. B (Nuovo Catasto Edilizio Urbano)


Lire
15

(R. DECRETO-LEGGE 13 APRILE 1948, N. 652)

Planimetria dell'immobile situato nel Comune di CARONNO PERTUSELLA Via MONTE ROSSO

Ditta C

Allegata alla dichiarazione presentata all'Ufficio Tecnico Erariale di VARESE

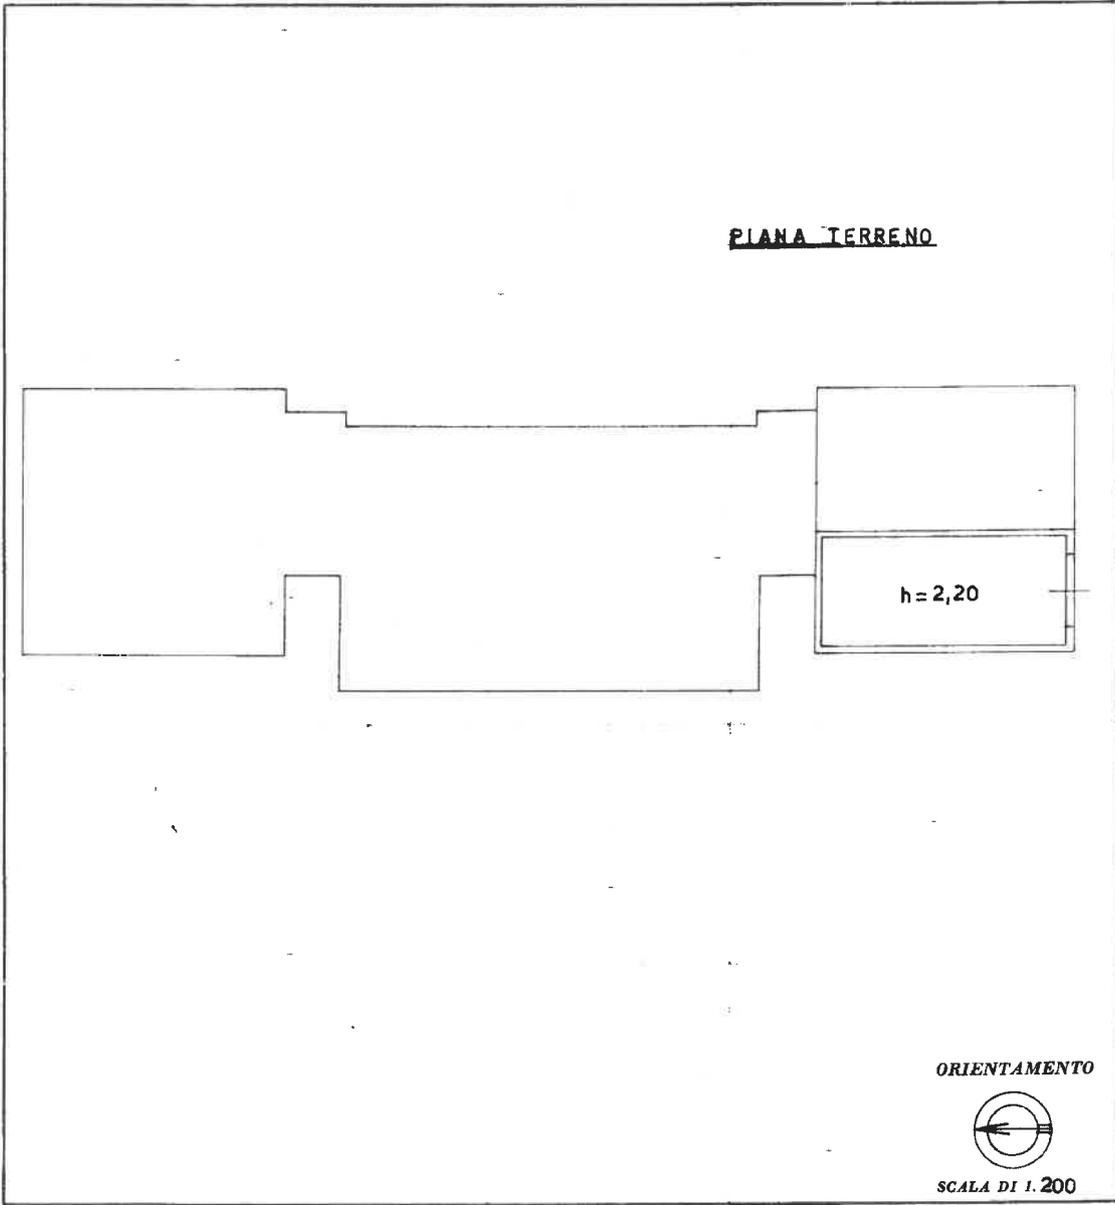

SPAZIO RISERVATO PER LE ANNOTAZIONI D'UFFICIO

DATA
PROT. N°

134

Compilata dal PERITO EDILE

Iscritto all'Albo dei PERITI EDILI


della Provincia di VARESE

DATA

11 MAR 1976

Firma:

[Handwritten signature]

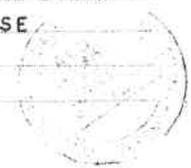


Catasto dei Fabbricati - Situazione al 15/06/2022 - Comune di CARONNO PERTUSELLA(B805) - < Sez. urbana CS - Foglio 1 - Particella 1275 - Subalterno 16 >
VIA MONTE ROSSO n. 202 Piano T

Ultima planimetria in atti

RILIEVO APPARTAMENTO P1°- T - mappale 1275 sub 24

-  demolizioni
-  nuove costruzioni

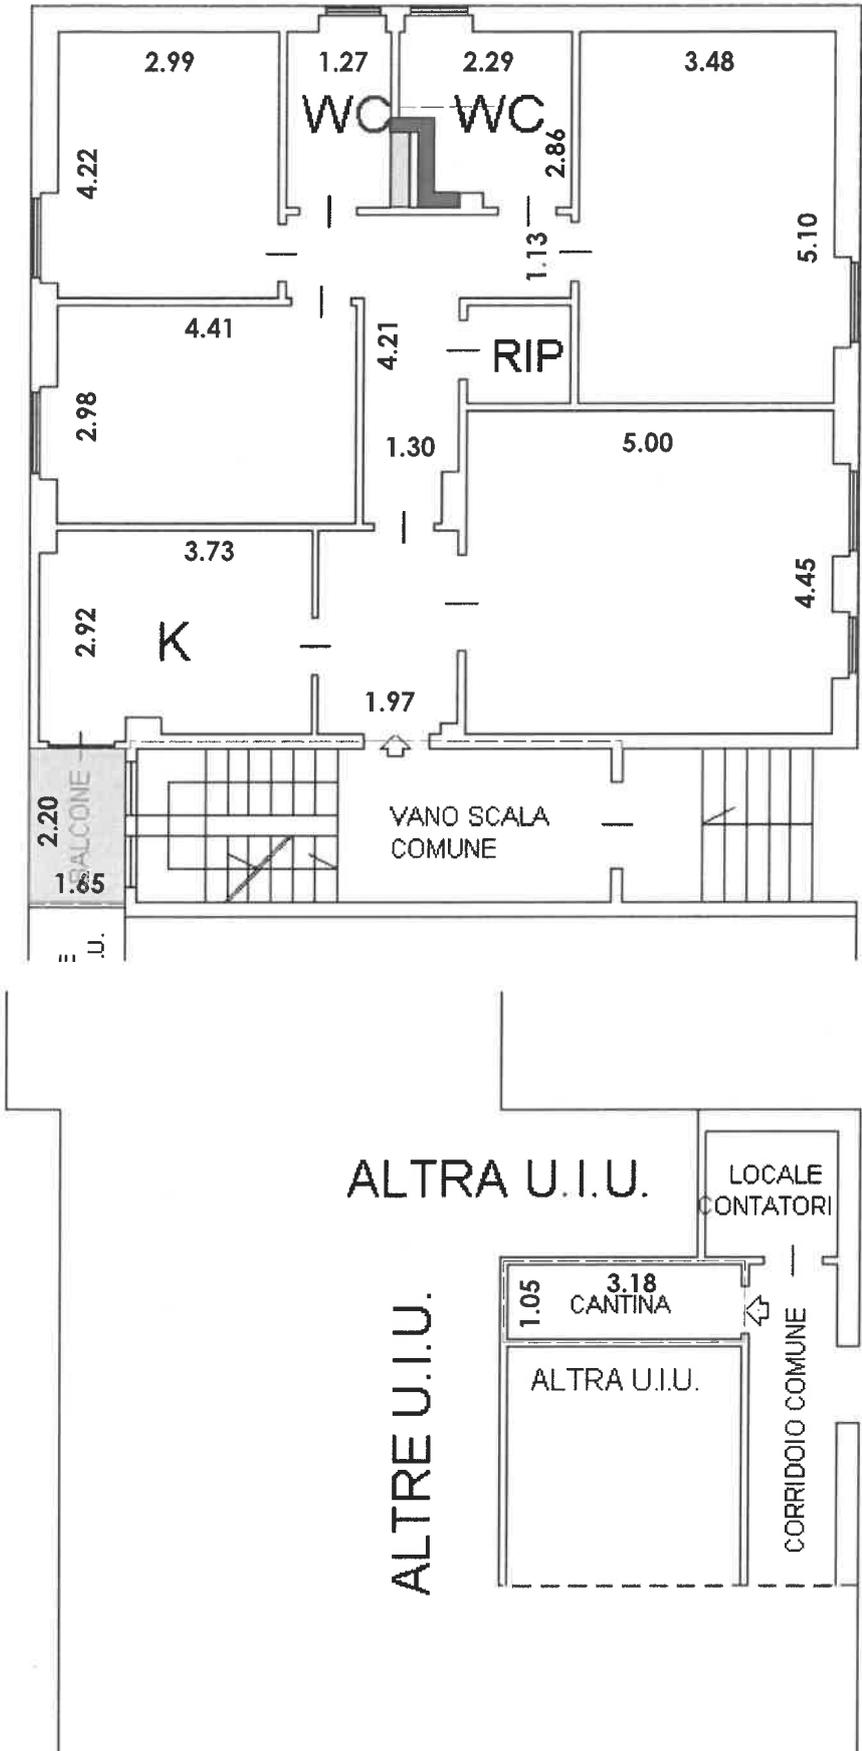

RILIEVO AUTORIMESSA - PT - mappale 1275 sub 16

- demolizioni
- nuove costruzioni

