



LEGENDA

 **BLOCCO 2**

 **BLOCCO 1**

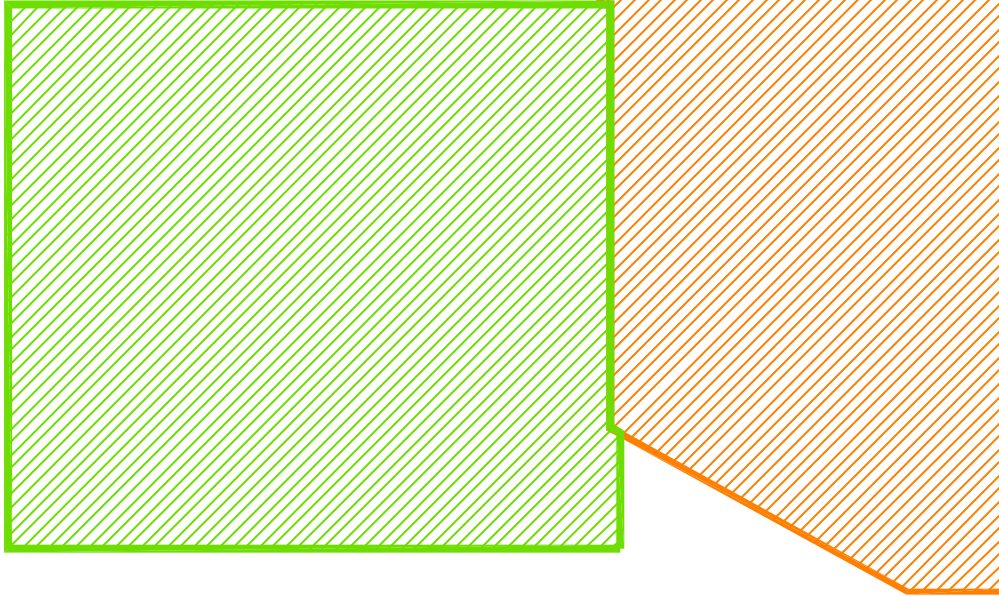

STATO DI FATTO

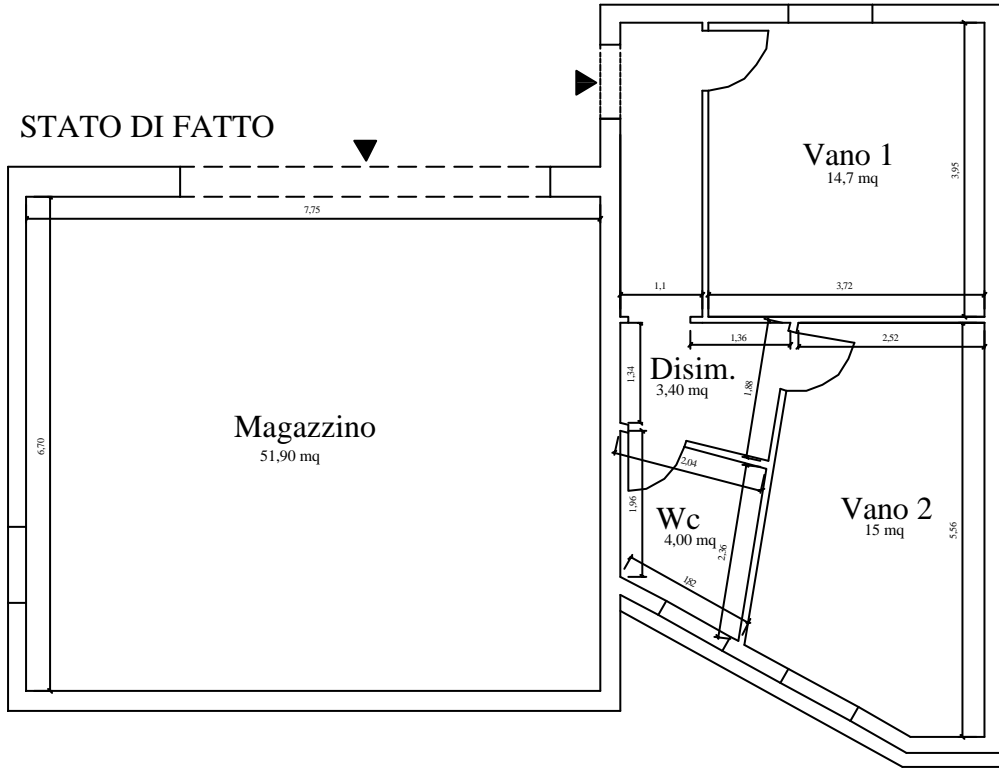

SCALA:
1:100

DITTA:
Proc 513-11

LUOGO:
Rosolini, C.da Vignazza

OGGETTO:
Stato di fatto IMMOBILE A

Data

All. **M**

STUDIO TECNICO
Dott. Ing. Manuela Grande
Via Roma, 12 - 96012 Avola (SR) - cell. 349-8188364 N. Cod. Fisc.
GRNMNL84D43F932Q P. I.V.A. 01754140893