


STATO DI FATTO

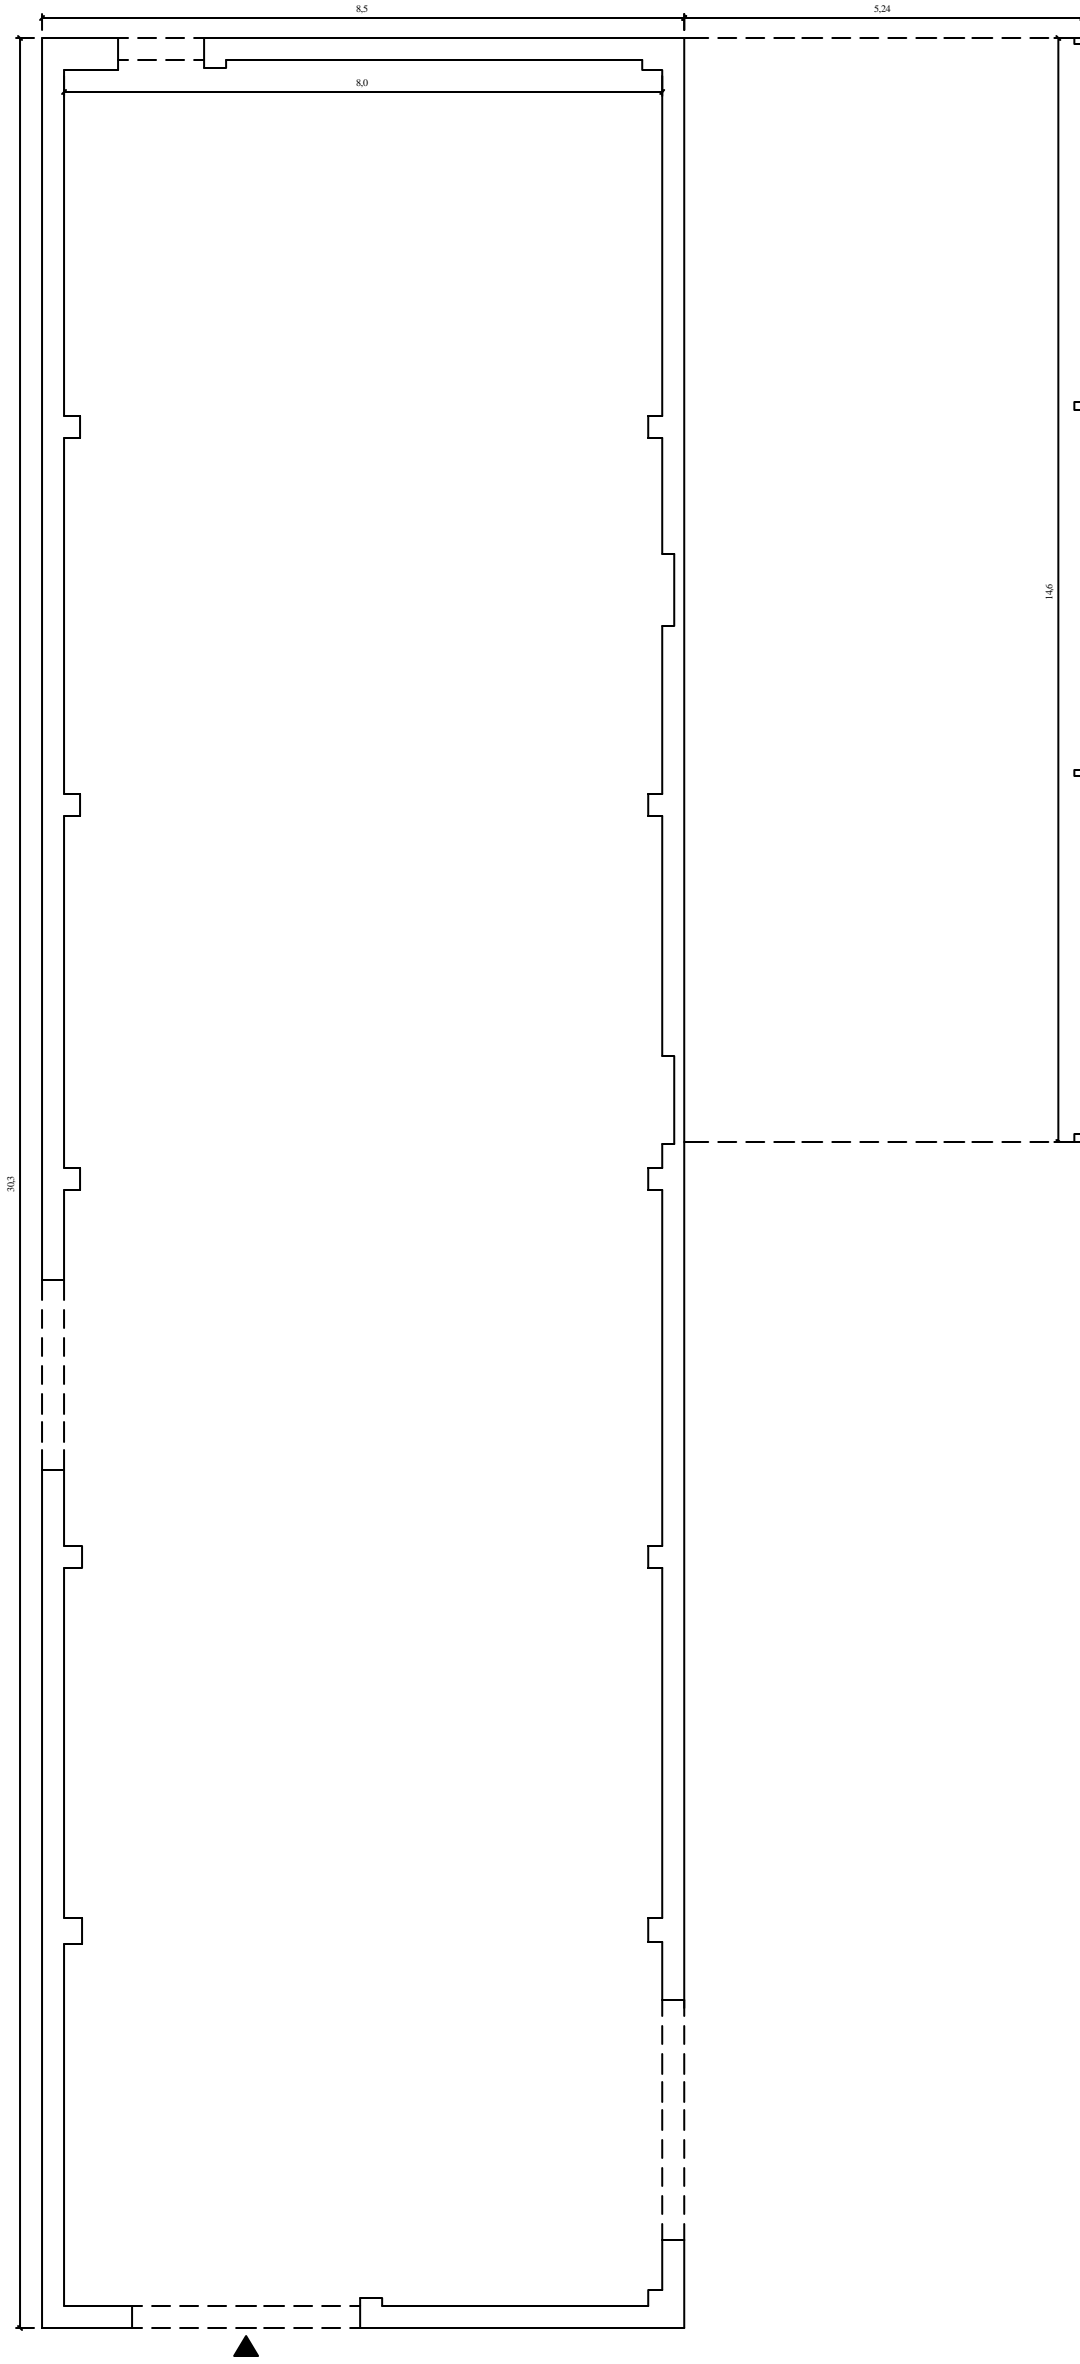

STUDIO TECNICO
Dott. Ing. Manuela Grande
Via Roma, 12 - 96012 Avola (SR) - cell. 349-8188364 N. Cod. Fisc.
GRNMNL84D43F952Q P. I.V.A. 01754140893

DIITTA:
Proc 513-11

LUOGO:
Resolini, C.da Vignazza

OGGETTO:
Stato di fatto IMMOBILE B

Data

All. **P**

SCALA:
1:100