
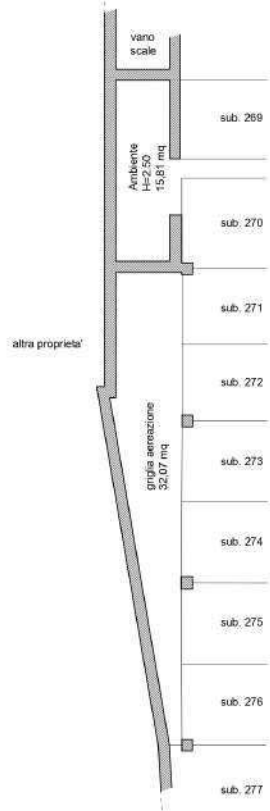


INTERRATO S3
SCHEMA COMPLESSIVO
F. 52 p. 5003
SCALA 1:200

INTERRATO S3
PARTICOLARE
F. 52 p. 5003
SCALA 1:100

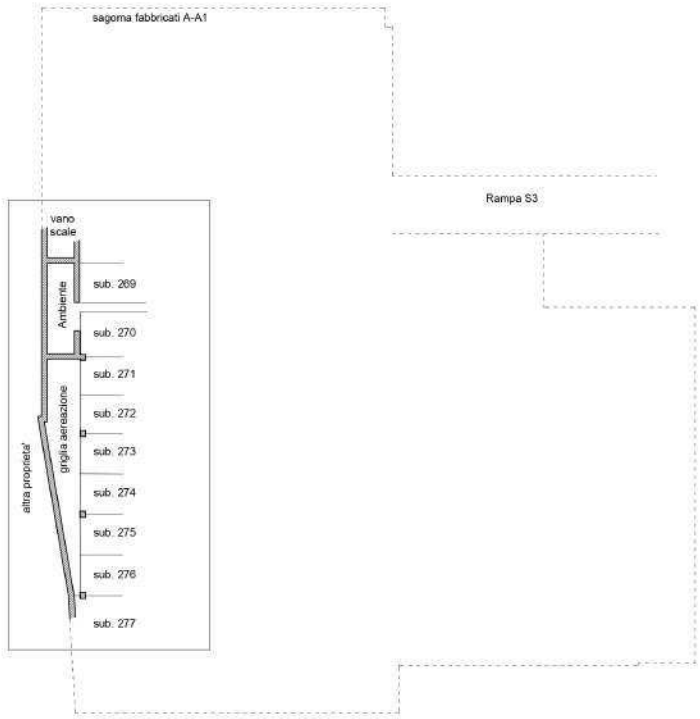

VARIANTE 1 DATA:	DESCRIZIONE:	COMMITTENTE:	C.T.U.:	PRG.Nr:	SCALA: 1:100	FOLIO: 2
VARIANTE 2 DATA:	Finimento spartito in stadi nella disciplina dell'immobile in via	Direzione di S.M. CARLUCCIORE	ing. T. Giordano	SIS.Nr:	DATA 28/01/22	TOT.FOGLI 3
VARIANTE 3 DATA:	San. Maria, P.zza. Rivoli, Costr. nel Identific. catastale F. 52			ARCH:	FILE	SE/IE
FILE:						