

**ELABORATO PLANIMETRICO**

Compilato da:  
Paoletti Valter

Iscritto all'albo:  
Geometri

Prov. Perugia N. 3023

Agenzia del Territorio  
**CATASTO FABBRICATI**  
Ufficio Provinciale di  
Perugia

Comune di Torgiano

Sezione: Foglio: 6


Particella: 82

Protocollo n. PG0394486 del 19/11/2010


Tipo Mappale n. del

Dimostrazione grafica dei subalterni


Scala 1 : 500

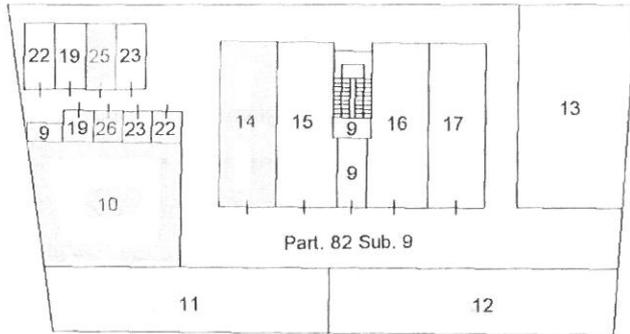


PIANO TERRA

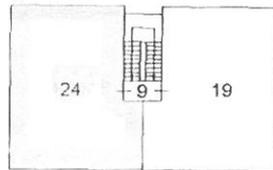


PIANO PRIMO

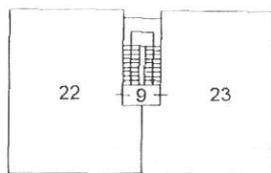

PIANO SECONDO

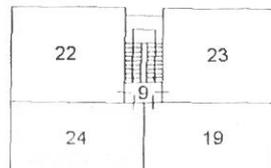

PIANO TERZO

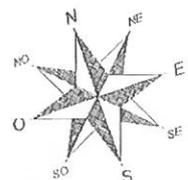

Ultima planimetria in atti

Data: 08/01/2024 - n. T176636 - Richiedente: Telematico


Totale schede: 1 - Formato di acquisizione: A4(210x297) - Formato stampa richiesto: A4(210x297) - Fattore di scala non utilizzabile



DIREZIONE GENERALE DEL CATASTO E DEI SS.IT.EE.

**CATASTO EDILIZIO URBANO** (RDL 13-4-1939, n. 652)

Planimetria di u.i.u. in Comune di **TORGIANO** via **MIRALDUOLO** civ. **12**

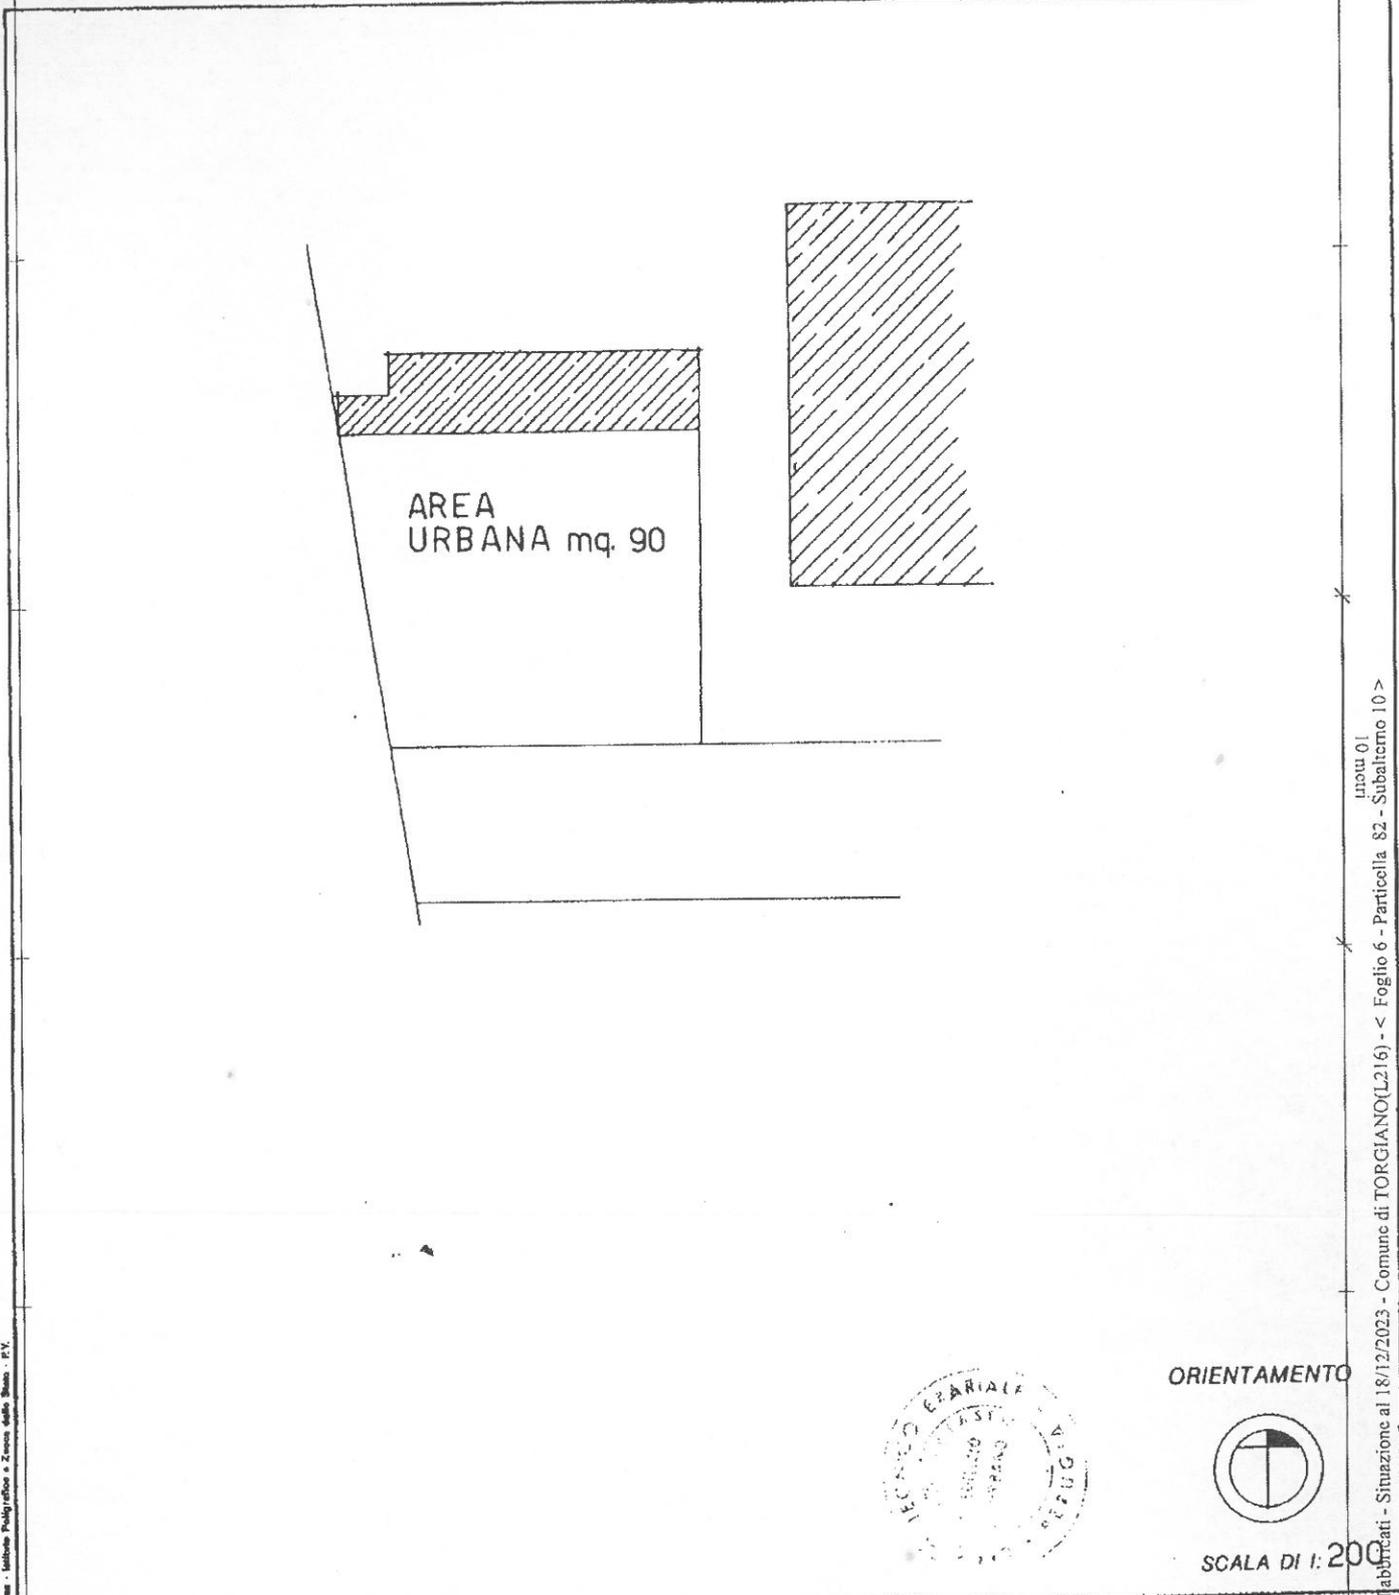

ORIENTAMENTO



SCALA DI 1:200

Dichiarazione di N.C.   
Denuncia di variazione

Compilata dal **GIOM. PAOLETTI**  
(Titolo, cognome e nome)  
**VALTER**

RISERVATO ALL'UFFICIO

10/6/88  
2000

Identificativi catastali  
U.i.u. planimetria in atti

Iscritto all'albo de i **GEOMETRI**  
della provincia di **PERUGIA** n. **3023**



Data presentazione: 20/06/1988 - Data: 18/12/2023 - T45276 - Richiedente: **MINISTERO DELLE FINANZE**  
Totale schede: 1 - Formato di acquisizione: A4(210x297)

Catasto dei fabbricati - Situazione al 18/12/2023 - Comune di TORGIANO(L216) - < Foglio 6 - Particella 82 - Subalterno 10 >  
LOCALITA' MIRALDUOLO

Agenzia del Territorio  
**CATASTO FABBRICATI**  
Ufficio Provinciale di  
Perugia

Dichiarazione protocollata n. PG0394486 del 19/11/2010

13

Planimetria di u.i.u. in Comune di Torgiano

Localita' Miralduolo

civ. 63

Identificativi Catastali:

Sezione:  
Foglio: 6  
Particella: 82  
Subalterno: 24


Compilata da:  
Paoletti Valter  
Iscritto all'albo:  
Geometri

Prov. Perugia


N. 3023

Scheda n. 1


Scala 1:200

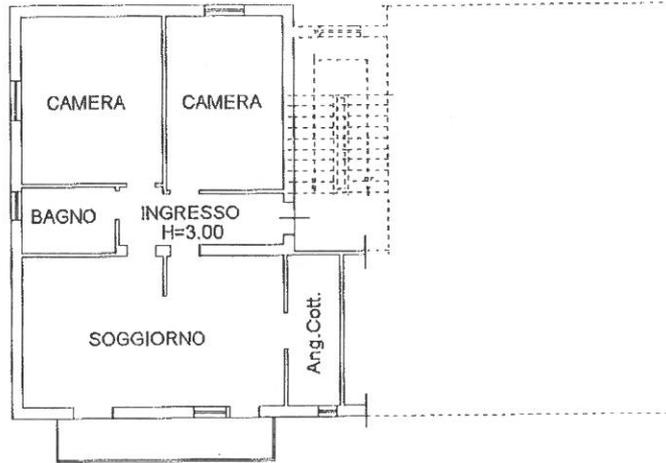

PIANO PRIMO

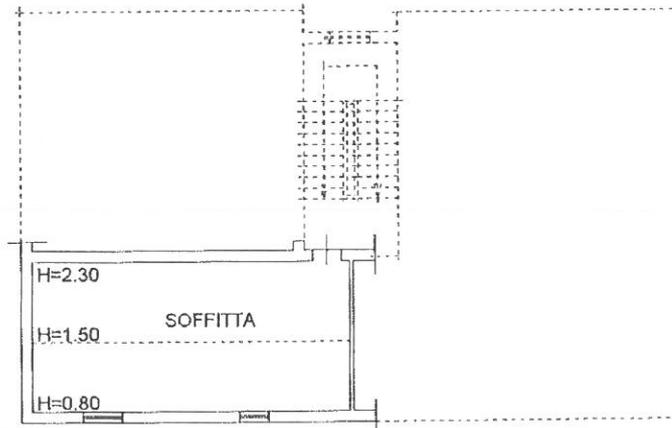

PIANO TERZO

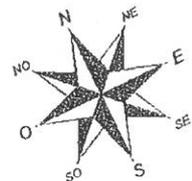

Ultima planimetria in atti

Data: 18/12/2023 - n. T45272 - Richiedente:

Totale schede: 1 - Formato di acquisizione: A4(210x297) - Formato stampa richiesto: A4(210x297)

**Agenzia del Territorio  
CATASTO FABBRICATI  
Ufficio Provinciale di  
Perugia**

Dichiarazione protocollo n. PG0394486 del 19/11/2010

Planimetria di u.i.u. in Comune di Torgiano

Localita' Miralduolo

civ. 63

Identificativi Catastali:

Sezione:

Foglio: 6

Particella: 82

Subalterno: 25

Compilata da:

Paoletti Valter


Iscritto all'albo:  
Geometri

Prov. Perugia


N. 3023

Scheda n. 1

Scala 1:100

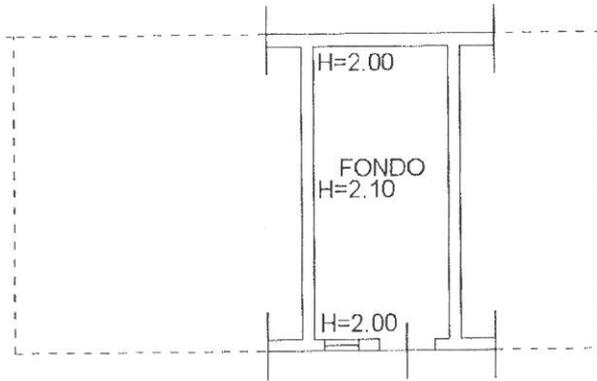

**PIANO TERRA**

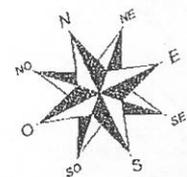

Ultima planimetria in atti

Data: 18/12/2023 - n. T45274 - Richiedente:

Totale schede: 1 - Formato di acquisizione: A4(210x297) - Formato stampa richiesto: A4(210x297)

**Agenzia del Territorio  
CATASTO FABBRICATI  
Ufficio Provinciale di  
Perugia**

Dichiarazione protocollo n. PG0394486 del 19/11/2010

Planimetria di u.i.u. in Comune di Torgiano

Localita' Miralduolo

civ. 63

Identificativi Catastali:

Sezione:

Foglio: 6

Particella: 82

Subalterno: 26

Compilata da:  
Paoletti Valter


Iscritto all'albo:  
Geometri

Prov. Perugia


N. 3023

Scheda n. 1

Scala 1:100

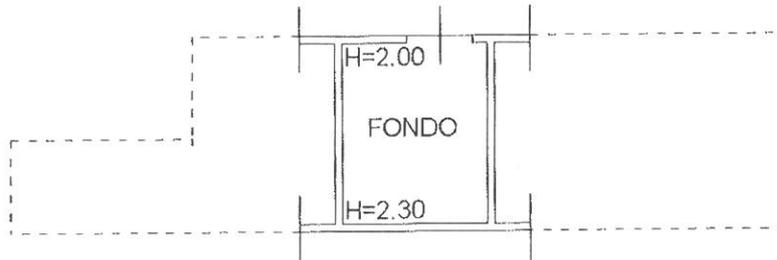

PIANO TERRA

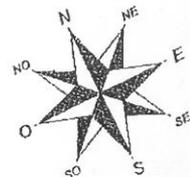

Ultima planimetria in atti

Data: 18/12/2023 - n. T45273 - Richiedente:

Totale schede: 1 - Formato di acquisizione: A4(210x297) - Formato stampa richiesto: A4(210x297)


MODULARIO  
F. rig. rond. 497



MINISTERO DELLE FINANZE  
DIREZIONE GENERALE DEL CATASTO E DEI SS.TT.EE.  
**CATASTO EDILIZIO URBANO** (RDL 13-4-1939, n. 652)


LIRE  
250

Planimetria di u.i.u. in Comune di TORGIANO via MIRALDUOLO civ. 63

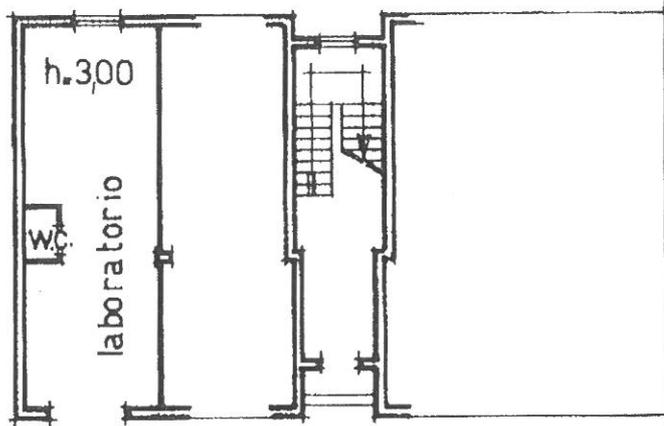

PIANO TERRA

ORIENTAMENTO

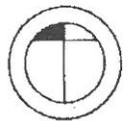

SCALA DI 1:200

Mod. - Edizione Poligrafici e Zecchi della Bando - P.V.

Catasto dei Fabbricati - Situazione al 18/12/2023 - Comune di TORGIANO (L.216) - < Foglio 6 - Particella 82 - Subalterno 14 >

Dichiarazione di N.C.

Denuncia di variazione   
in planimetria in atti

Compilata dal GEOM. PAOLETTI  
(Titolo, cognome e nome)  
VALTER



RISERVATO ALL'UFFICIO

104/88  
20 GIU 1988

Data presentazione: 20/06/1988 - Data: 18/12/2023 - n. T45275 - Richiedente:  
Foglio 6 - Particella 82 - Subalterno 14

Identificativo catastale: 104/88  
Data: 18/12/2023  
Foglio: 6 - Particella: 82 - Subalterno: 14