


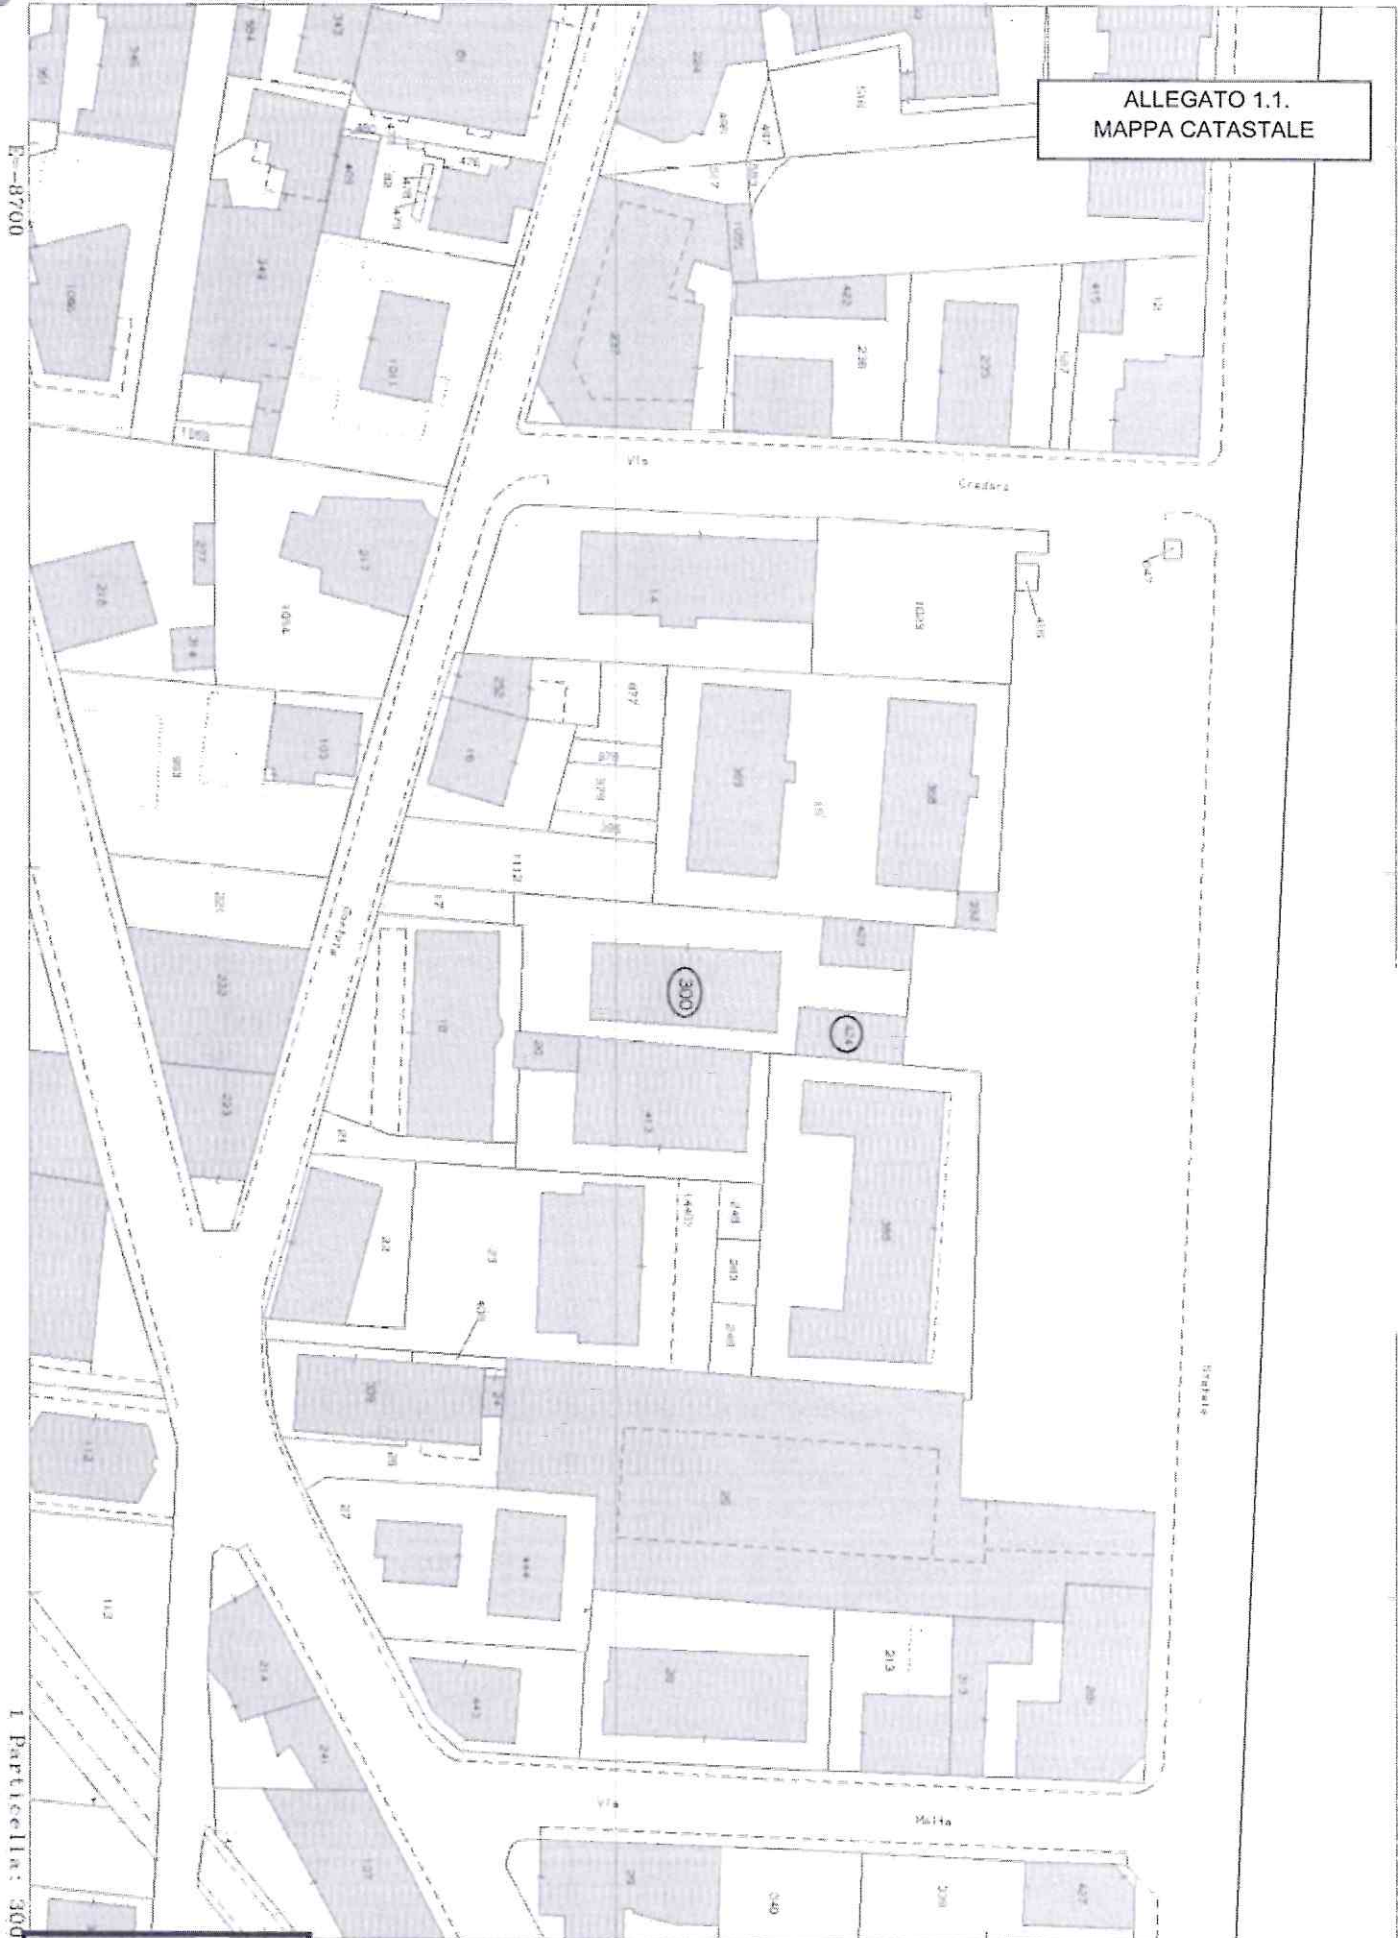

N-51200

ALLEGATO 1.1.
MAPPA CATASTALE



Firmato Da: MORENO BORSI Emesso Da: ARUBAPEC EU QUALIFIED CERTIFICATES CA G1 Serial#: 2c4525140a561a6c571181c89342e41

E-8700

I Particella: 300

Comune: (SO) SONDRIO
Poglio: 43

Scala originale: 1:1000
Dimensione cornice: 267.000 x 189.000 metri
Protocollo pratica 1267338/2023

25-Sep-2023 15:50:32

Misc. A (Nuovo Caser Edilizia Urbana)
LIRE 50


MINISTERO DELLE FINANZE
DIREZIONE GENERALE DEL CATASTO E DEI SERVIZI TECNICI ERARIAI

NUOVO CATASTO EDILIZIO URBANO
in attuazione dell'art. 23 del D.P.R. n. 247 del 28/2/1975

Via **Garipia**
Comune di **Sondrio**
Ditta **Soc. Cooperativa Case Famiglia**

Allegata alla dichiarazione presentata all'Ufficio Tecnico comunale di

Piano quinta

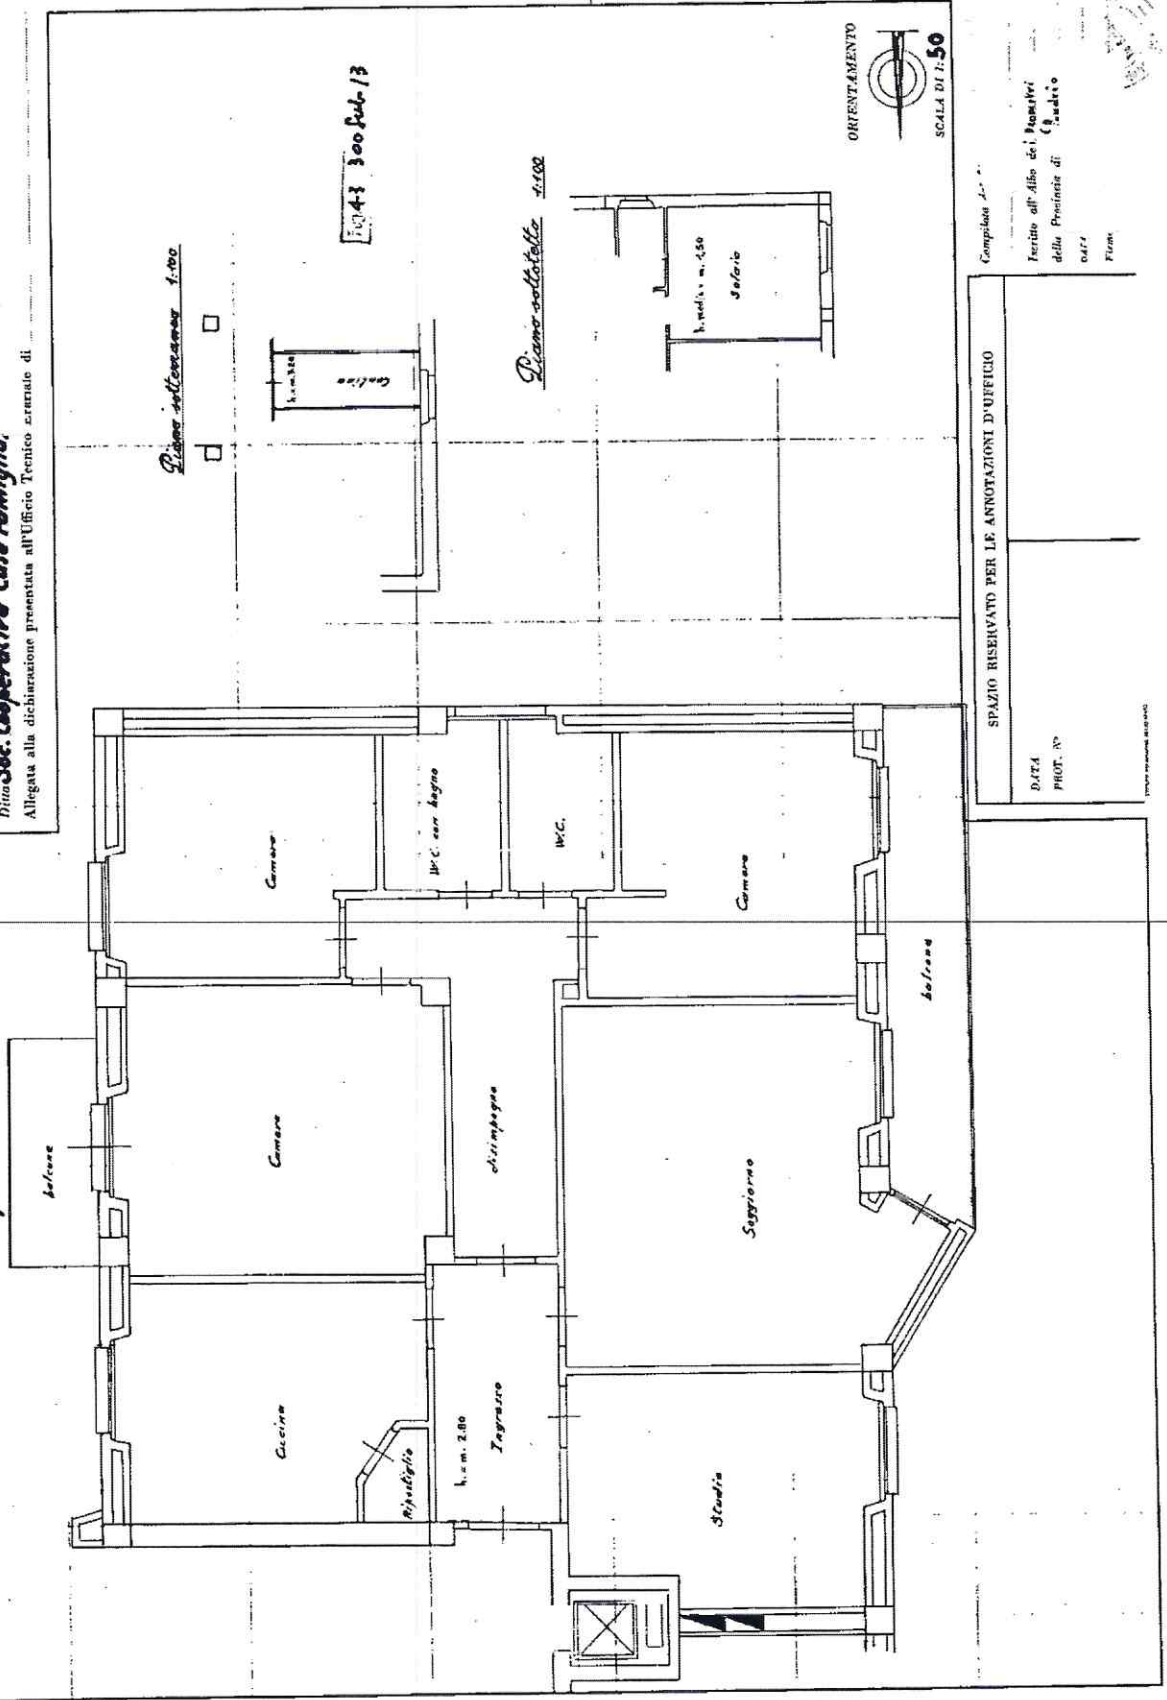

COMPILATA DA:
Fornita all'Albo dei Geometri della Provincia di Sondrio

DATA:
PHOT. N°

SPAZIO RISERVATO PER LE ANNOTAZIONI D'UFFICIO

ALLEGATO 1.4
PLN CATASTALI

Ultima planimetria in atti

MODULARIO
F. - Cat. S. T. - 215



MINISTERO DELLE FINANZE
DIREZIONE GENERALE DEL CATASTO E DEI SERVIZI TECNICI ERARIALI

Mod. B (Nuovo Catasto Edilizio Urbano)

Lire
20

NUOVO CATASTO EDILIZIO URBANO


(R. DECRETO-LEGGE 11 APRILE 1950, N. 562)

Planimetria dell'immobile situato nel Comune di Sondrio Via Garzina
Ditta Soc. Cooperativa "Casa Famiglia, S"
Allegata alla dichiarazione presentata all'Ufficio Tecnico Erariale di Sondrio

Fog. 43 n° 424 Sub B.

ALLEGATO 1.4
PLN CATASTALI

Piano Terreno

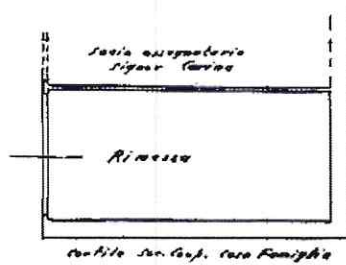

ORIENTAMENTO



SCALA DI 1:100

SPAZIO RISERVATO PER LE ANNOTAZIONI D'UFFICIO

DATA
PROT. N°



Compilato dal Geometra

Isolato su aiuto del
della Direzione
DATA 25/09/2023
Firma: [Signature]

Ultima planimetria in atti

1/1
metri 01

