


**RILIEVO
APPARTAMENTO**

piano primo scala 1:100
FG. 10 PARTICELLA 757 sub 10

Lotto n° 6

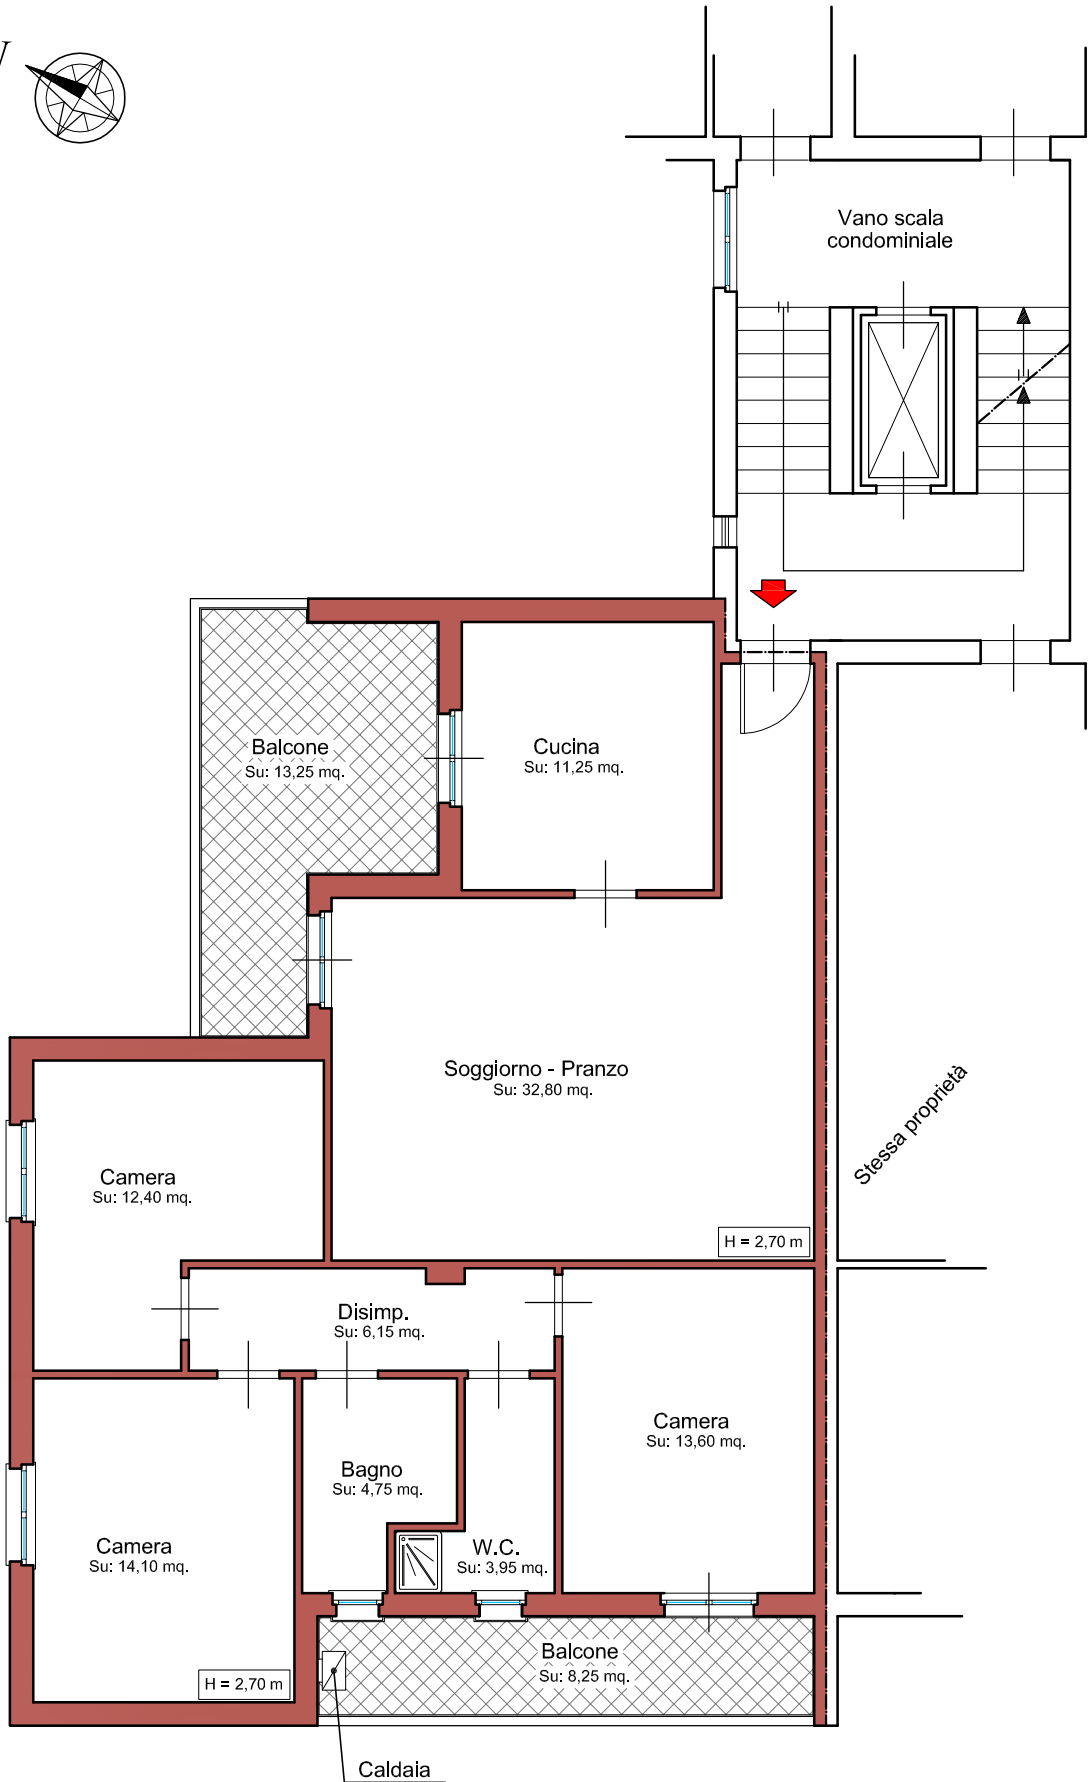

Marco Di Giuseppe Cafà
architetto