


RILIEVO DELLO STATO ATTUALE DEI LUOGHI

COMUNE DI TRENTOLA DUCENTA

VIA CARAVAGGIO, 4 - PIANO RIALZATO - in C.F.: F. 2, p.la 5204, sub 2 - rapp. 1:100

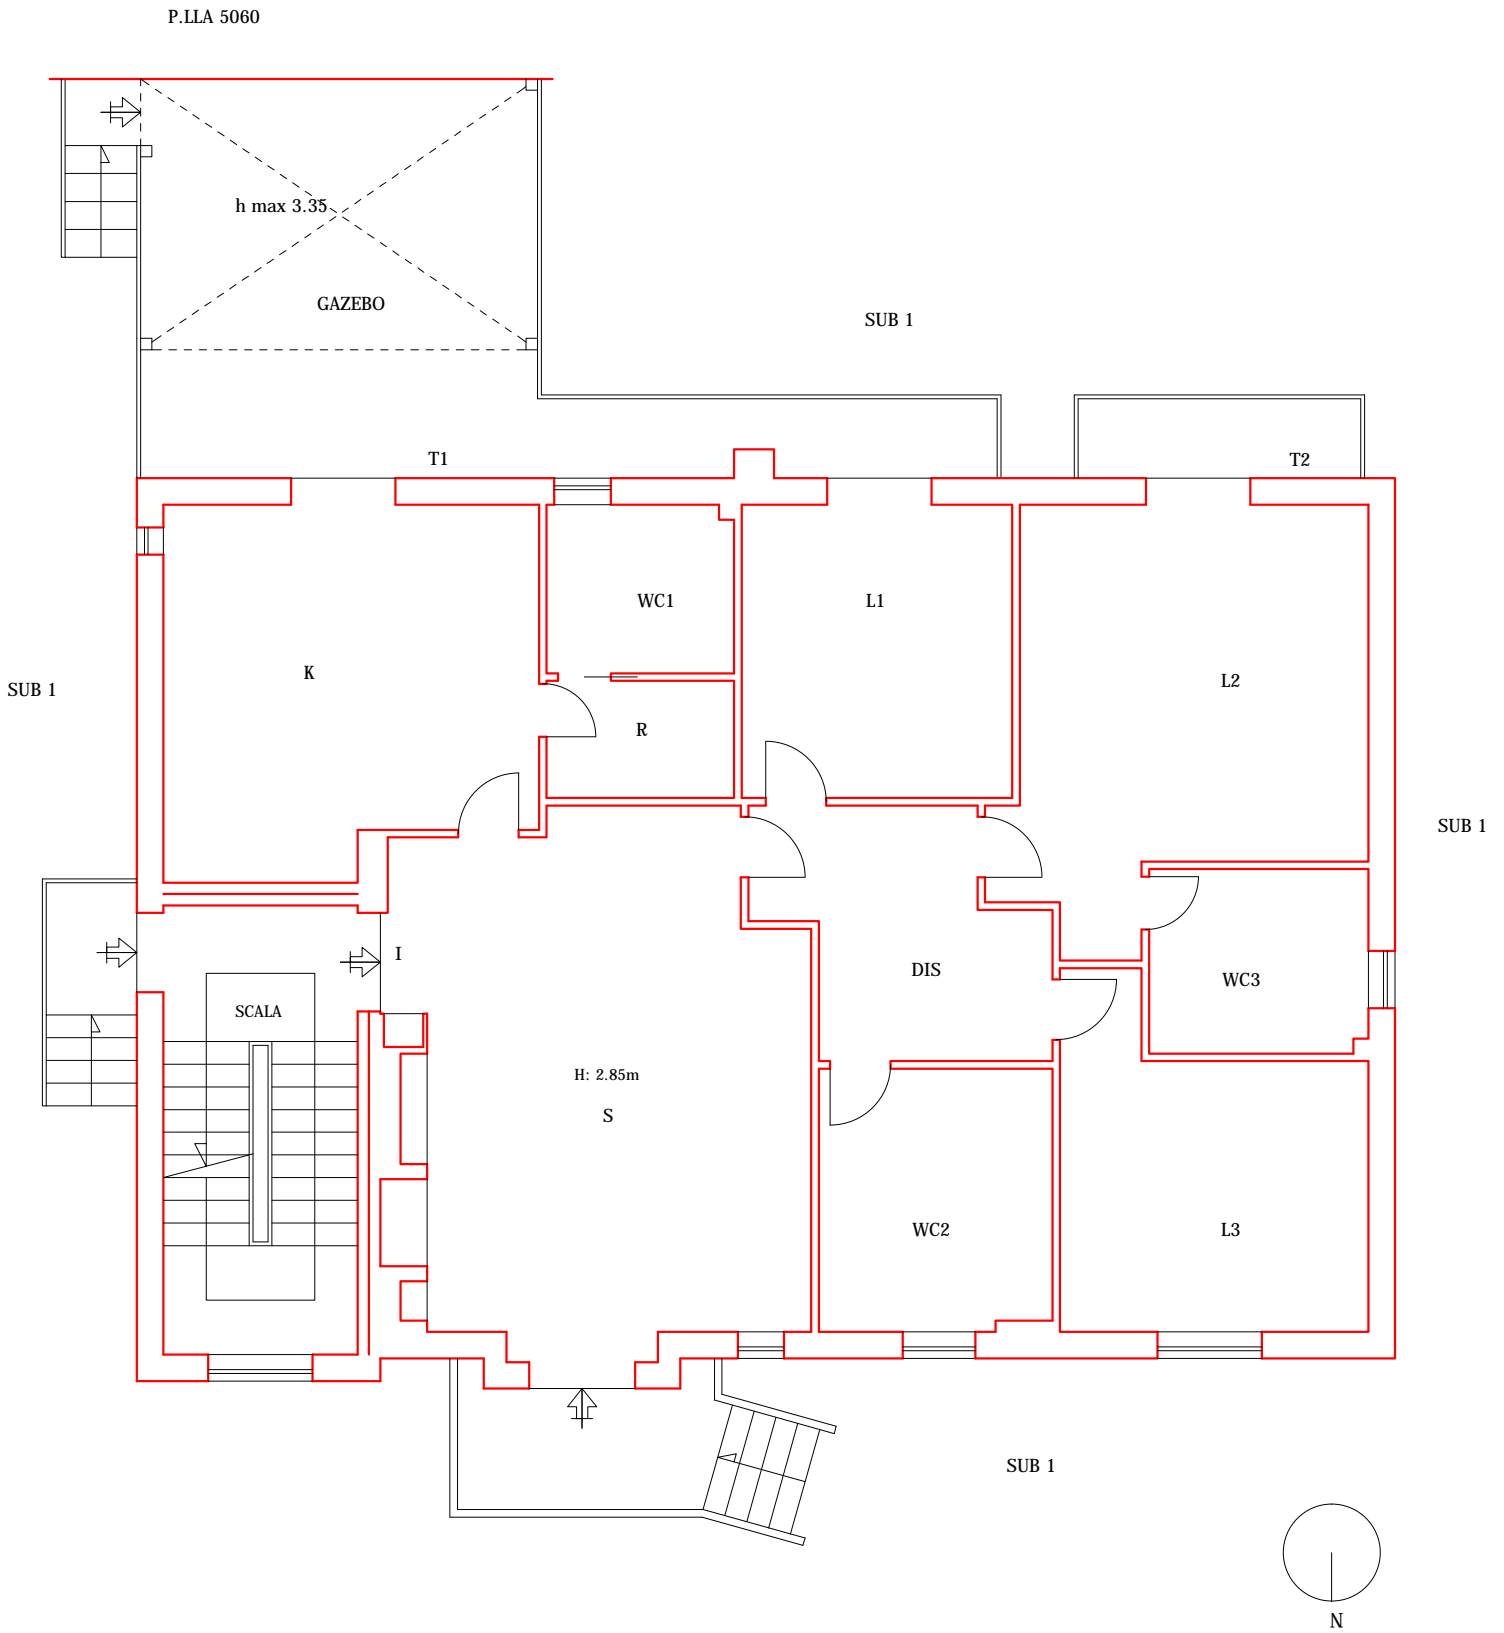

1 mt

SU: 150,57 mq