


RILIEVO DELLO STATO ATTUALE DEI LUOGHI

COMUNE DI TRENTOLA DUCENTA

VIA CARAVAGGIO, 4 - PIANO PRIMO - in C.F.: F. 2, p.la 5204, sub 3 - rapp. 1:100

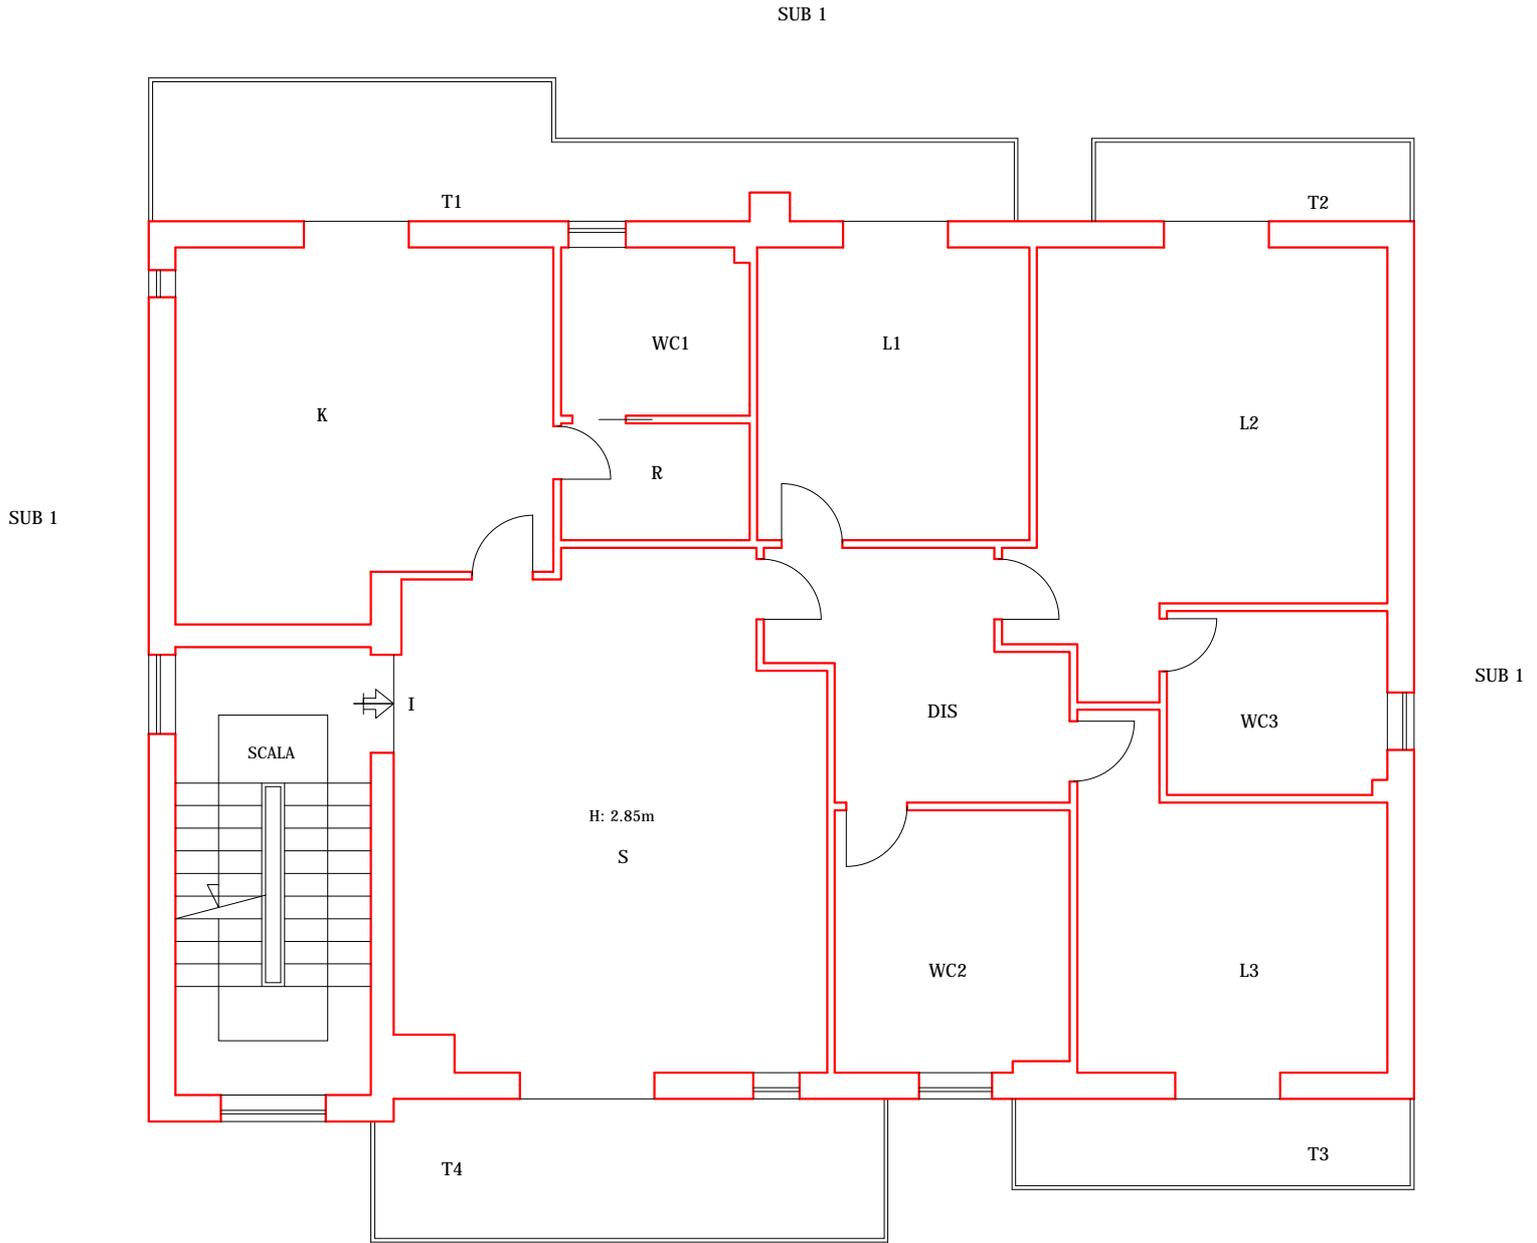

— 1 mt

