


RILIEVO DELLO STATO ATTUALE DEI LUOGHI

COMUNE DI TRENTOLA DUCENTA

VIA CARAVAGGIO, 4 - PIANO SEMINTERRATO - in C.F.: F. 2, p.la 5204, sub 6 - rapp. 1:100

P.LLA 5060

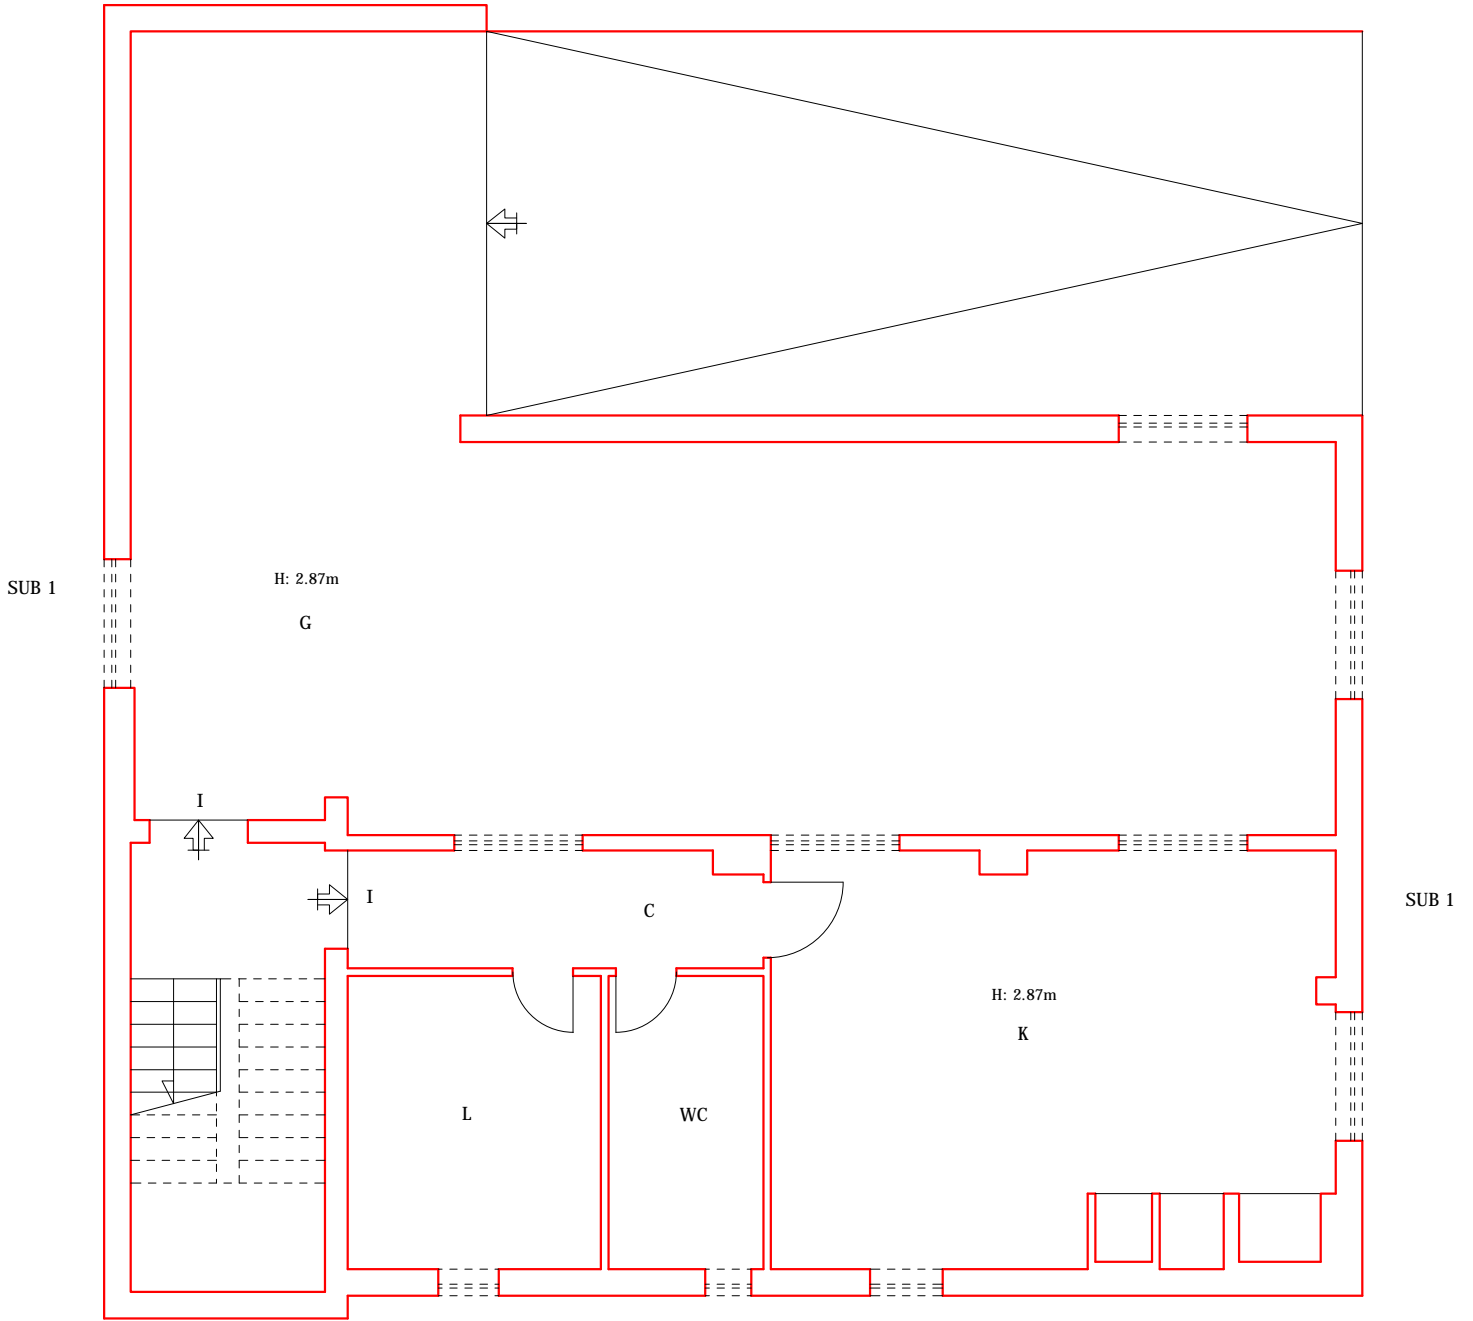

— 1 mt

