


RILIEVO DELLO STATO ATTUALE DEI LUOGHI

COMUNE DI TRENTOLA DUCENTA

APPARTAMENTO SITO IN VIA CARAVAGGIO, 4 - PIANO SECONDO - in C.F.: F. 2, p.la 5204, sub 4 - rapp. 1:100

SUB 1

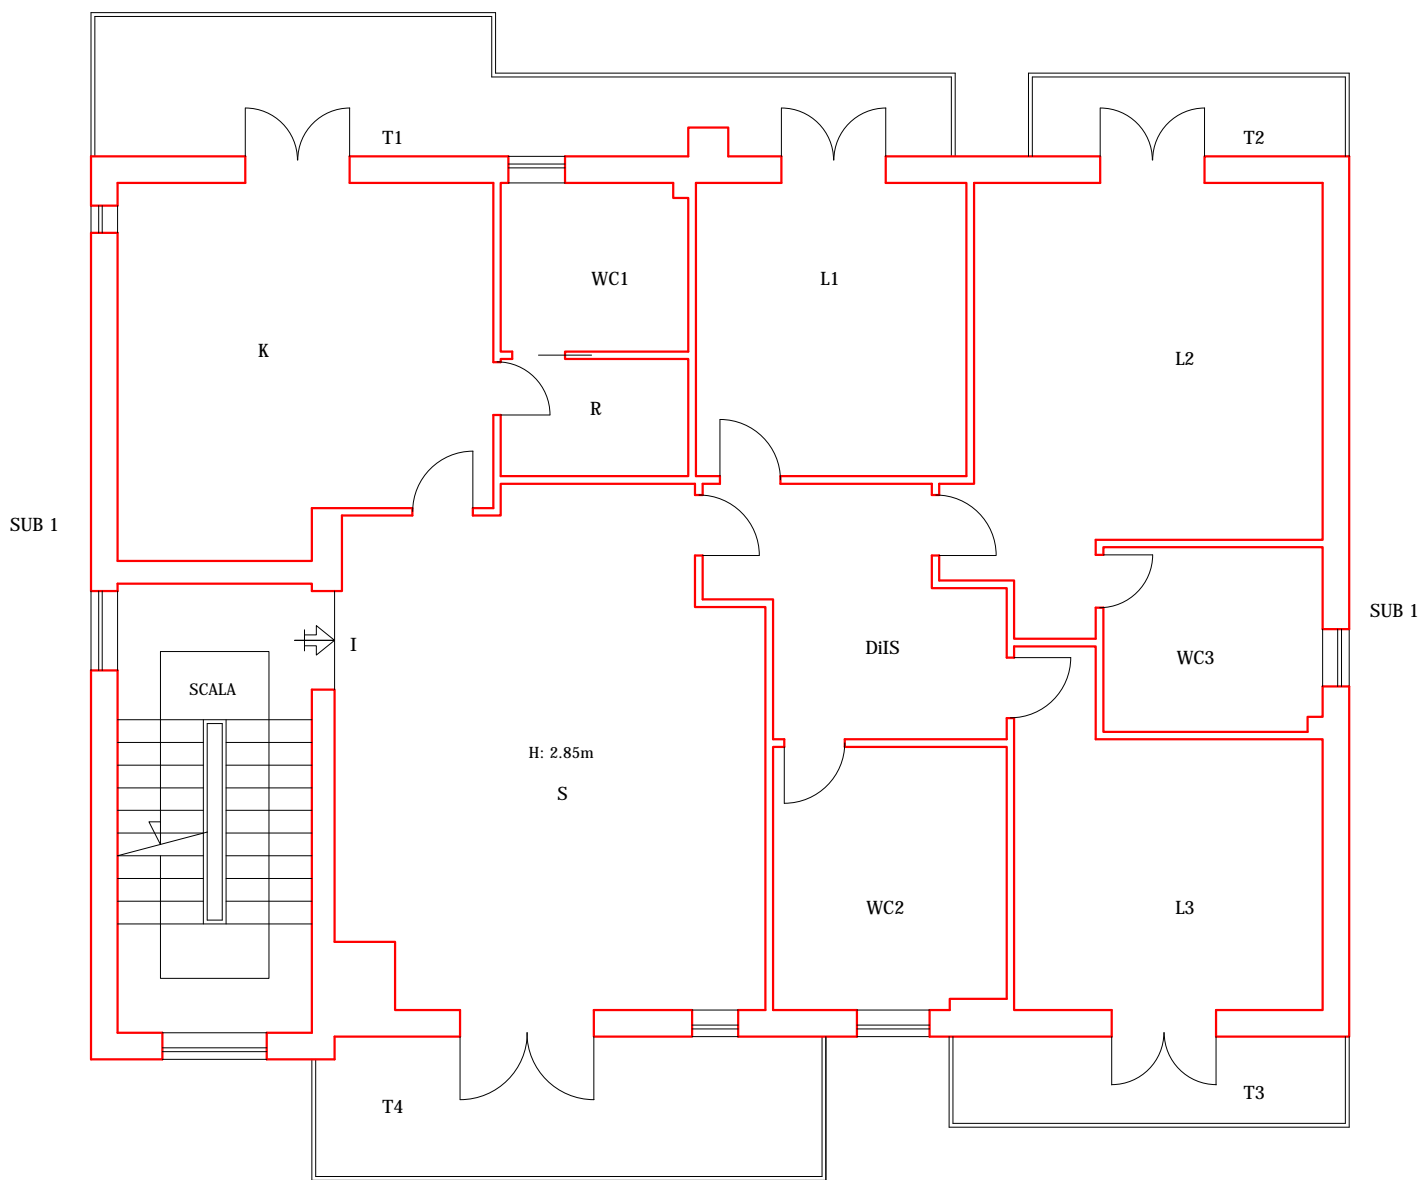

— 1 mt

