

MODULARIO  
F. rig. rend. 407




MINISTERO DELLE FINANZE  
DIPARTIMENTO DEL TERRITORIO  
**CATASTO EDILIZIO URBANO** (RDL 13-4-1939, n. 652)

MOD. **BN** (CEU)

LIRE  
**500**

Planimetria di u.i.u. in Comune di Tempio via E. de NICOLA civ. ....

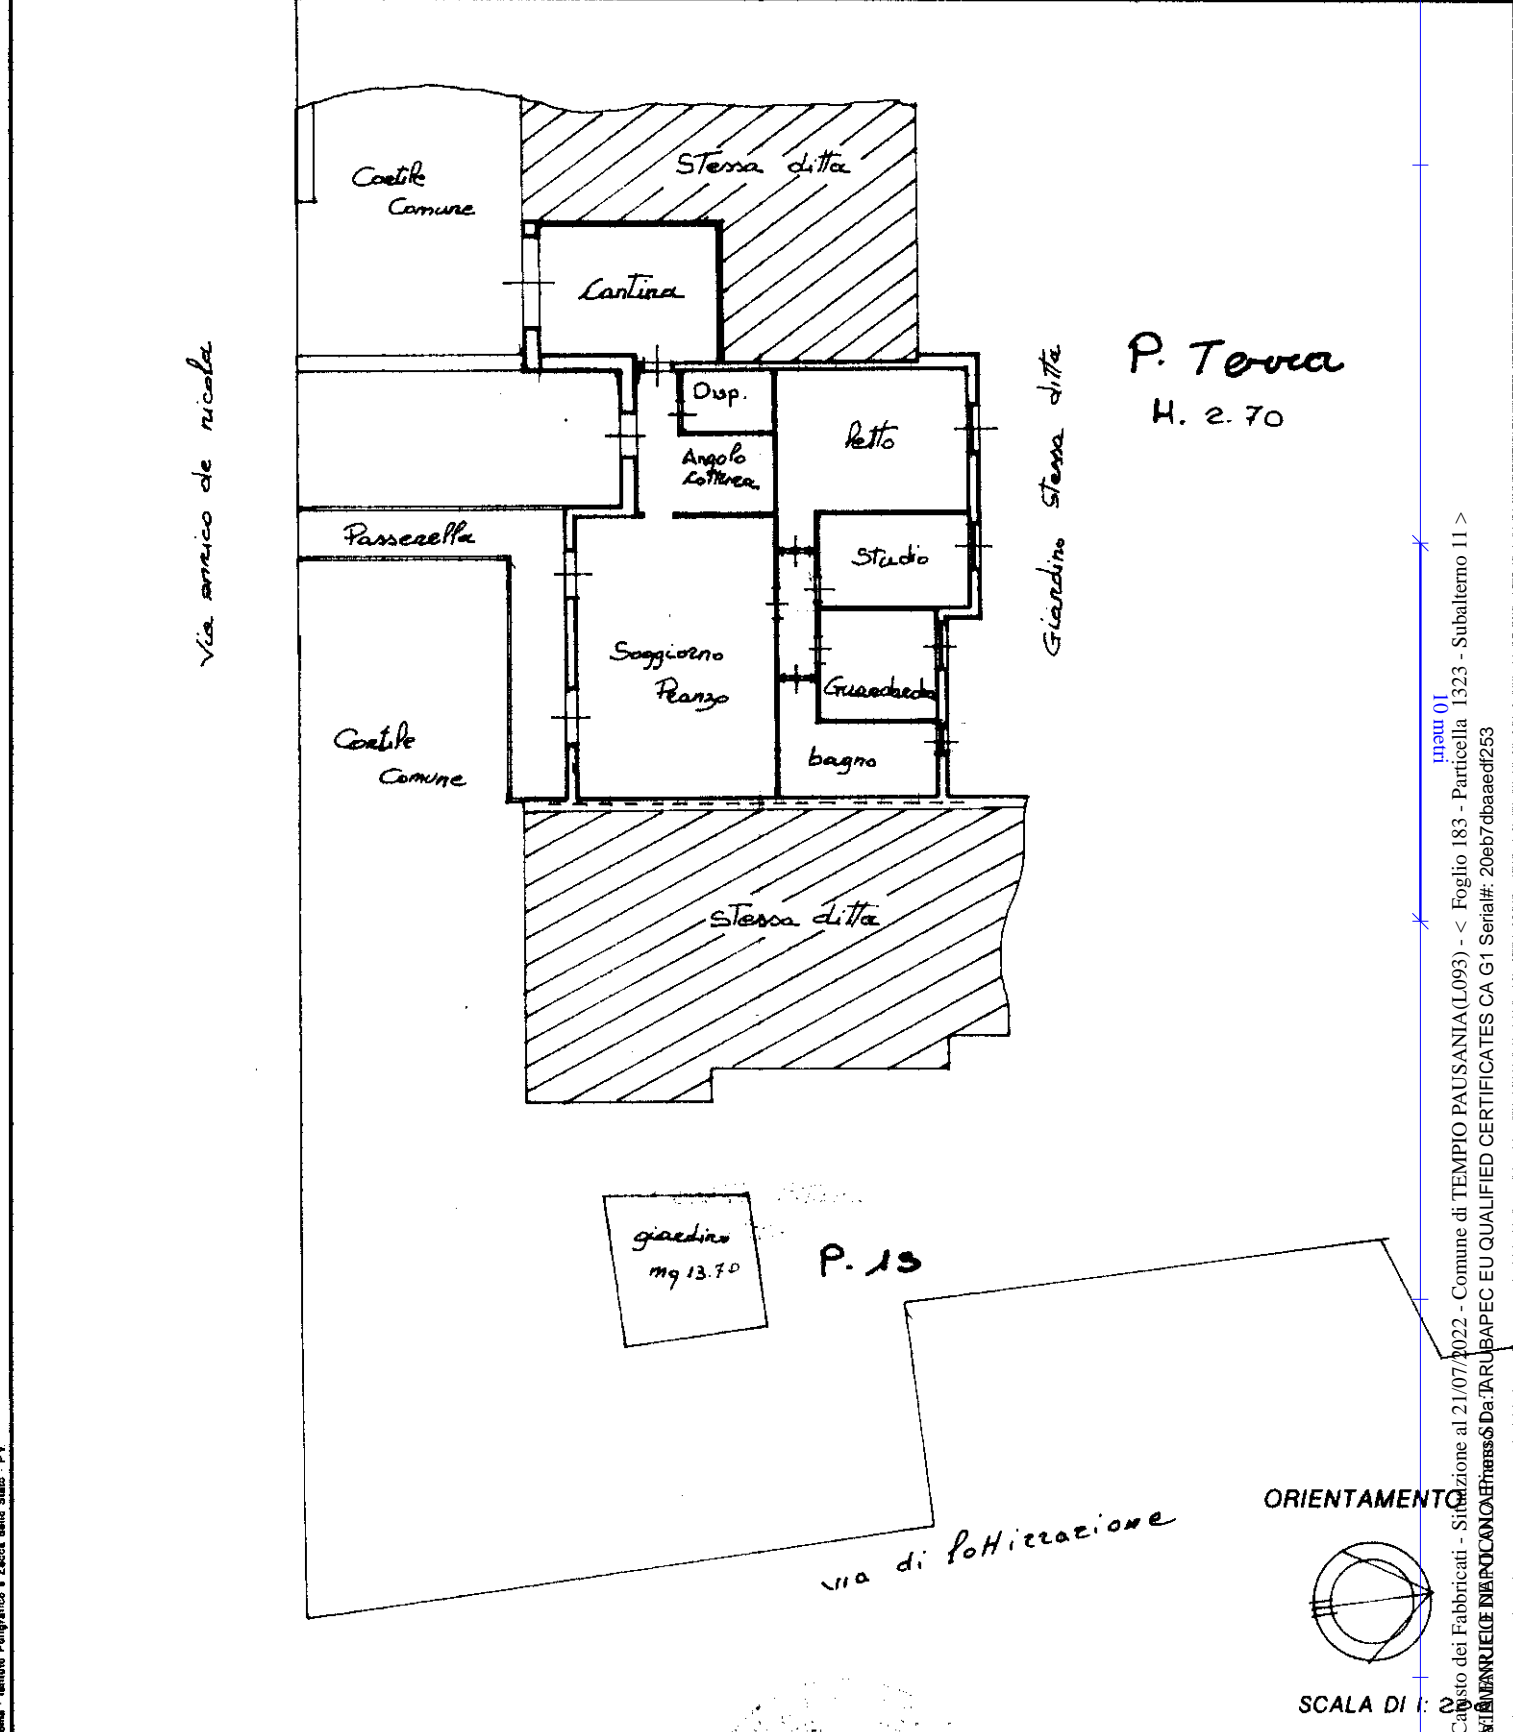

Roma - Istituto Poligrafico e Zecca dello Stato - P.V.

man 01  
Catasto dei Fabbricati - Situazione al 21/07/2022 - Comune di TEMPIO PAUSANIA (L.093) - < Foglio 183 - Particella 1323 - Subalterno II >  
DIPARTIMENTO DEL TERRITORIO - DIREZIONE REGIONALE DEL TERRITORIO E DEL CAPODISTRETTO DI TEMPIO PAUSANIA (L.093) - Da: TA-RUBAPEC EU QUALIFIED CERTIFICATES CA G1 Serial#: 20eb7d8aaedf253

Ultima planimetria in atto Denuncia di variazione <input checked="" type="checkbox"/>	Compilata dal <u>Geom. E. de Nicola</u> (Titolo, cognome e nome) Iscritto all'albo de... <u>Geom. E. de Nicola</u>	RISERVATO ALL'UFFICIO <u>1026</u>
Data presentazione: 10/06/1996 - Data: 21/07/2022 - n. T324780 - Richiedente: NPLMNE79E25G015X Totale schede: 1 - Formato di acquisizione: A4 (210x297) - Formato stampa richiesto: A4 (210x297) F. <u>183-9</u> n. <u>1323</u> sub. <u>11</u>	della provincia di <u>SASSARI</u> n. <u>553</u>	Firmato