

**Agenzia del Territorio  
CATASTO FABBRICATI  
Ufficio Provinciale di  
Perugia**

Dichiarazione protocollo n. 286289 del 21/09/2003

Planimetria di u.i.u. in Comune di Marsciano

Via Roma

civ. 5

Identificativi Catastali:

Sezione:

Foglio: 144

Particella: 144

Subalterno: 6

Compilata da:

Orlandi Luca

Iscritto all'albo:

Geometri

Prov. Perugia


N. 4415

Scheda n. 1

Scala 1:200



**PIANO SEMINTERRATO**

H. Media Mt. 1.80

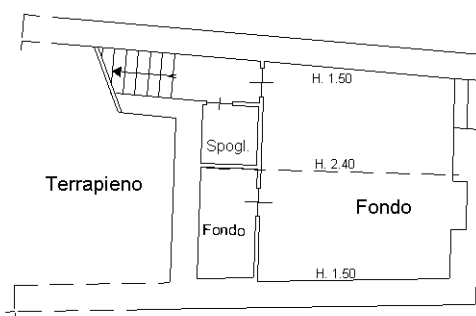

**PIANO TERRA**

H. Media Mt. 2.60

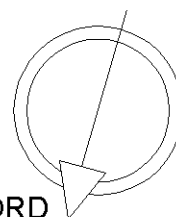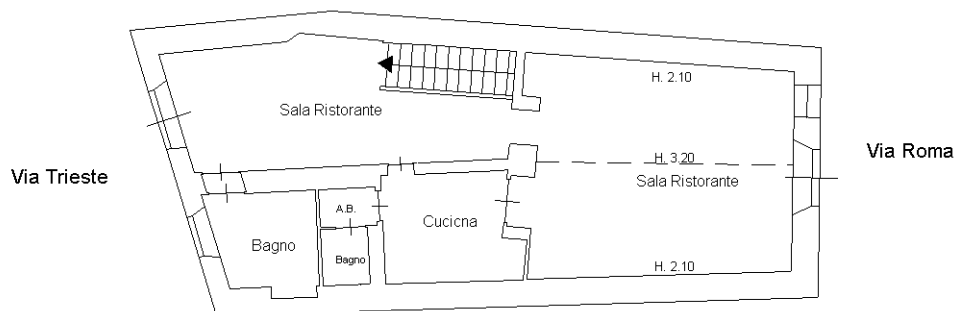

Ultima planimetria in atti