

**Agenzia del Territorio  
CATASTO FABBRICATI  
Ufficio Provinciale di  
Varese**

Dichiarazione protocollo n. 000055812 del 21/02/2002

Planimetria di u.i.u. in Comune di Origgio

Vicolo Monti

civ. 5

Identificativi Catastali:

Sezione:

Foglio: 2

Particella: 730

Subalterno: 502

Compilata da:  
Fasolini Angelo

Iscritto all'albo:  
Geometri


Prov. Milano

N. 8239

Scheda n. 1


Scala 1:200

MAPP 553

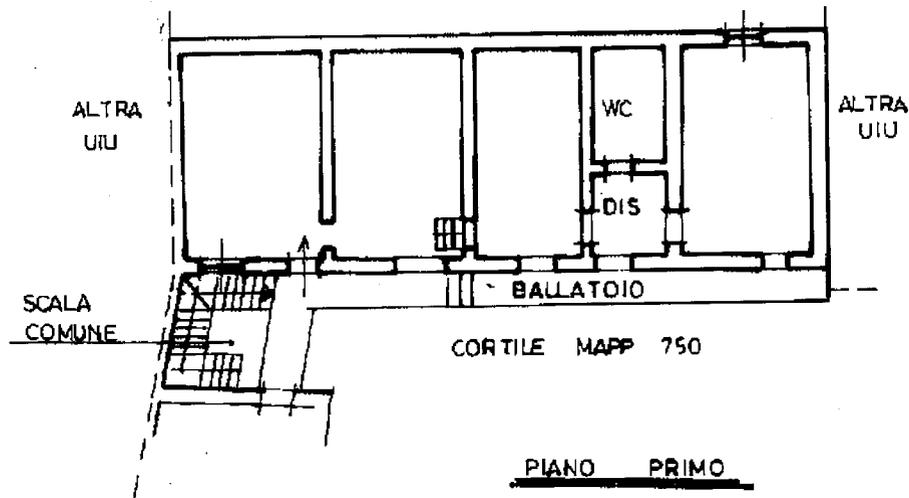

PIANO PRIMO

MAPP 553

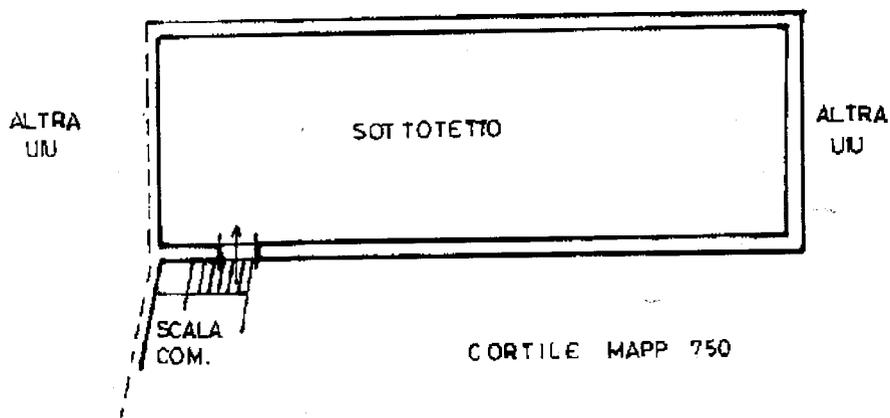

PIANO SOTTOTETTO



Ultima planimetria in atti

Data: 24/11/2022 - n. T268665 - Richiedente: DRSSVC72A52D869P

Totale schede: 1 - Formato di acquisizione: A4(210x297) - Formato stampa richiesto: A4(210x297)

Catasto dei Fabbricati - Situazione al 24/11/2022 - Comune di ORIGGIO(G103) - < Foglio 6 - Particella 730 - Subalterno 502 >