


**Agenzia del Territorio
CATASTO FABBRICATI
Ufficio Provinciale di
Milano**

Dichiarazione protocollo n. MI0311670 del 26/04/2010	
Planimetria di u.i.u. in Comune di Rozzano	
Via Cassino Scanasio civ. 6	
Identificativi Catastali:	Compilata da: Spinelli Simone
Sezione:	Iscritto all'albo: Geometri
Foglio: 8	Prov. Milano
Particella: 108	N. 9888
Subalterno: 742	

Scheda n. 1

Scala 1:200

Catastro dei Fabbricati - Simazione al 17/10/2017 - Comune di ROZZANO (MI623) - Foglio: 8 Particella: 108 - Subalterno 742 -
VIA CASSINO SCANASIO n. 6 piano: S1;

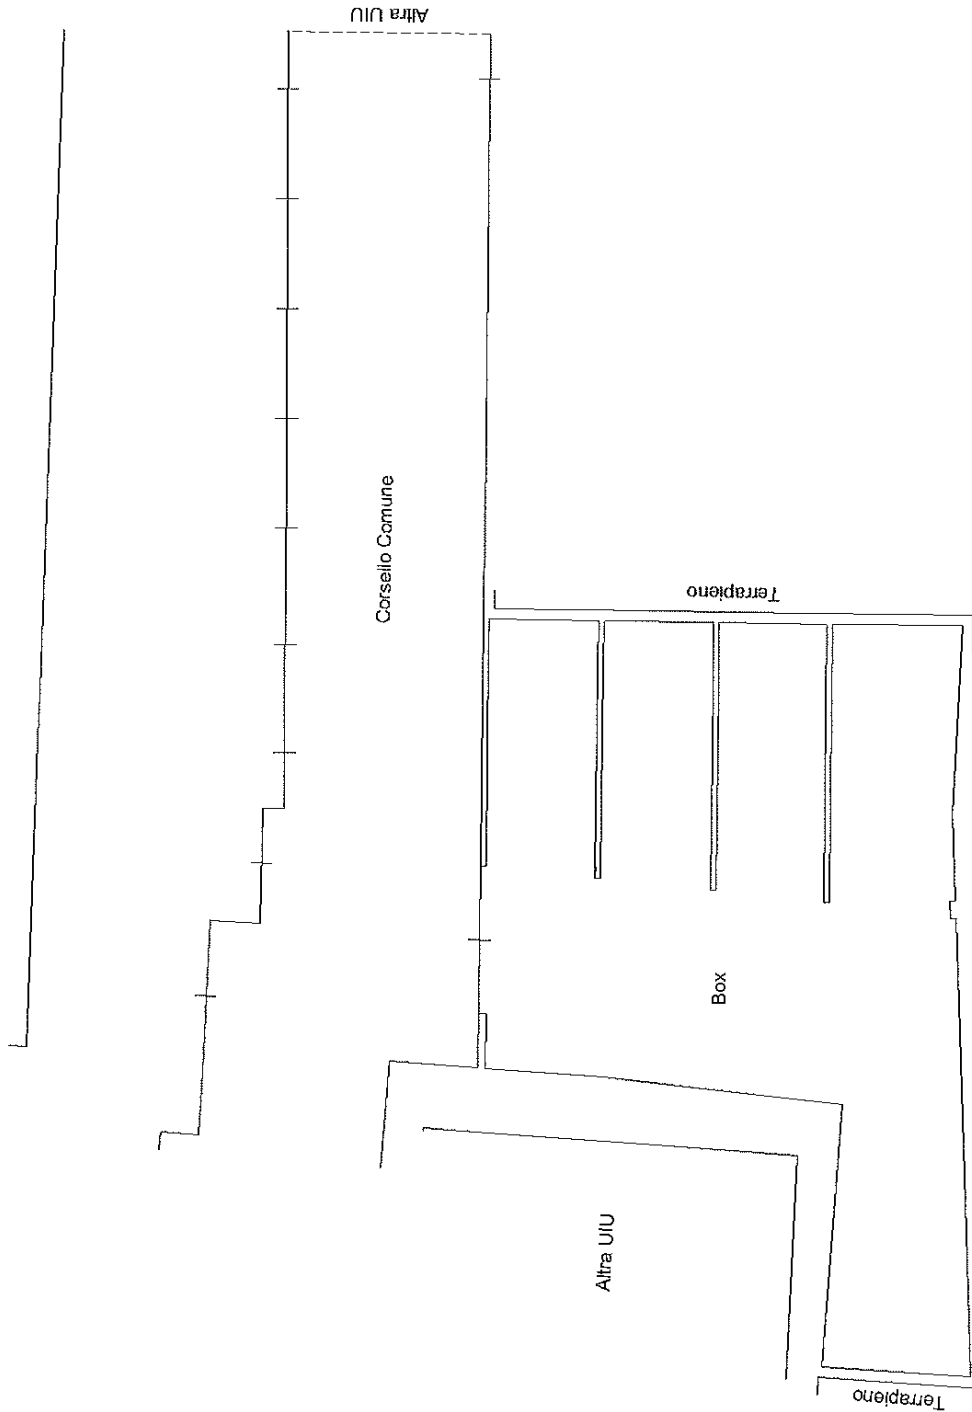

Ultima Planimetria in atti