


2709
27/02

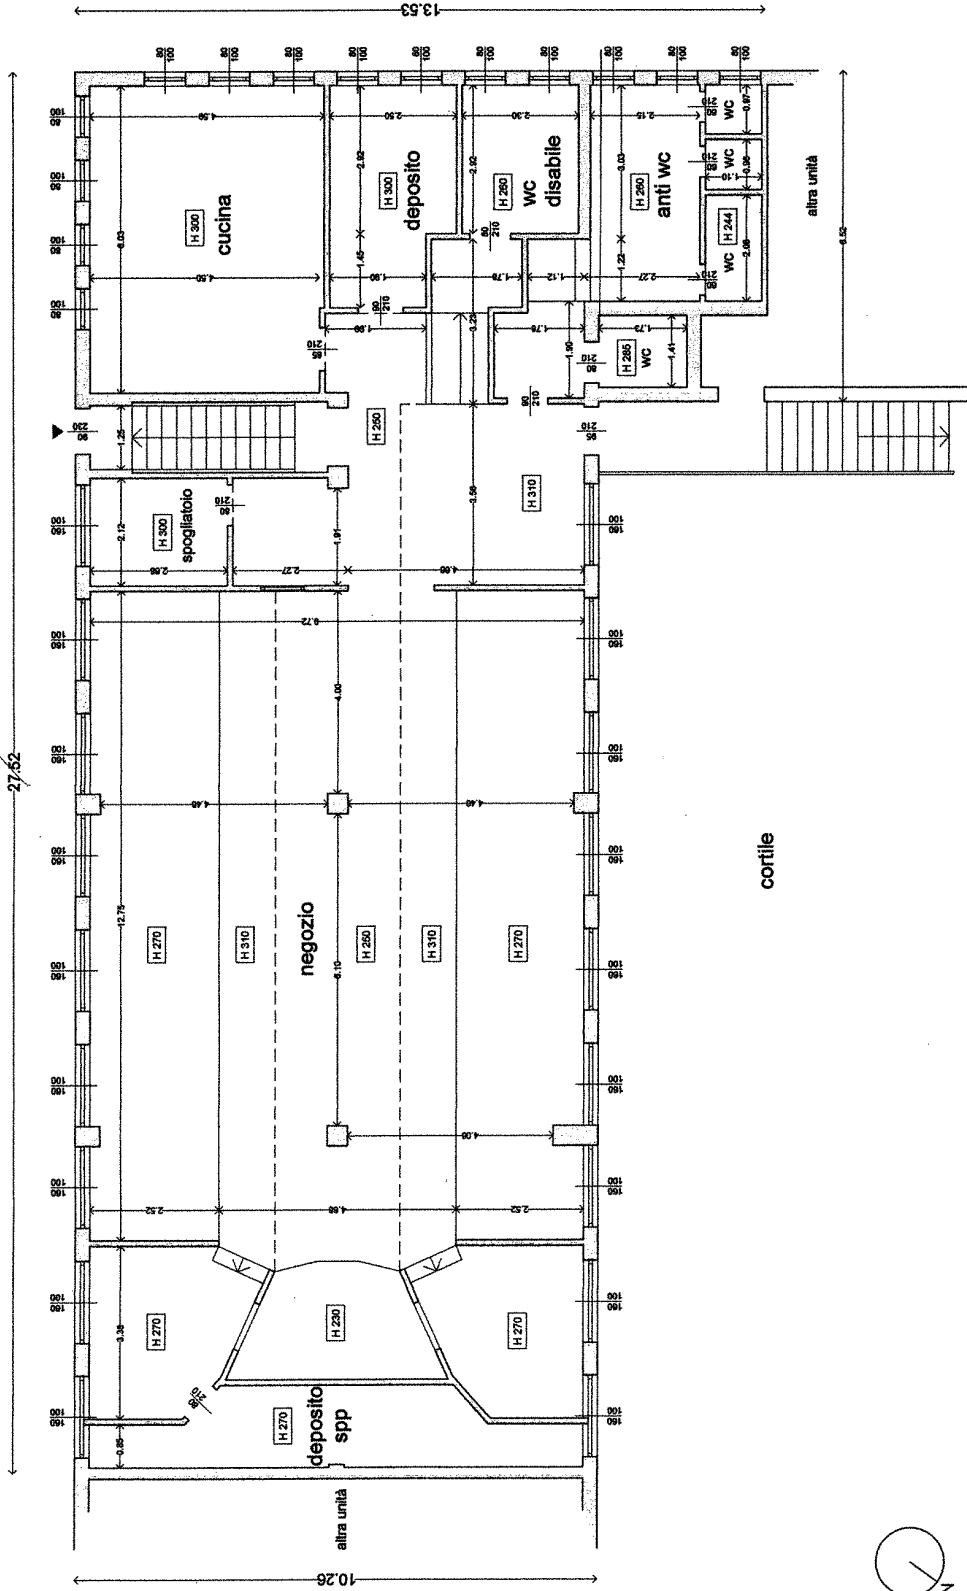

Via gaudenzio fantolli

PIANO SEMINTERRATO foglio 492, mapp. 41 sub725

SCALA 1:100

C.T.U. del Tribunale Civile di Milano n. 5000
 tel. 02/40072219
 cell. 342/3799751
 e-mail edgardoc.0609@gmail.com
 codice fiscale CTT DRD 29P06 D869D