

**Agenzia del Territorio  
CATASTO FABBRICATI  
Ufficio Provinciale di  
Varese**

Dichiarazione protocollo n. VA0405979 del 21/12/2009

Planimetria di u.i.u. in Comune di Gallarate

Via Angelo Curioni

civ. SNC

Identificativi Catastali:

Sezione: GA

Foglio: 5

Particella: 7815

Subalterno: 10

Compilata da:

**[REDACTED]**


Iscritto all'albo:  
Geometri

Prov. Varese


N. 2982

Scheda n. 1

Scala 1:200

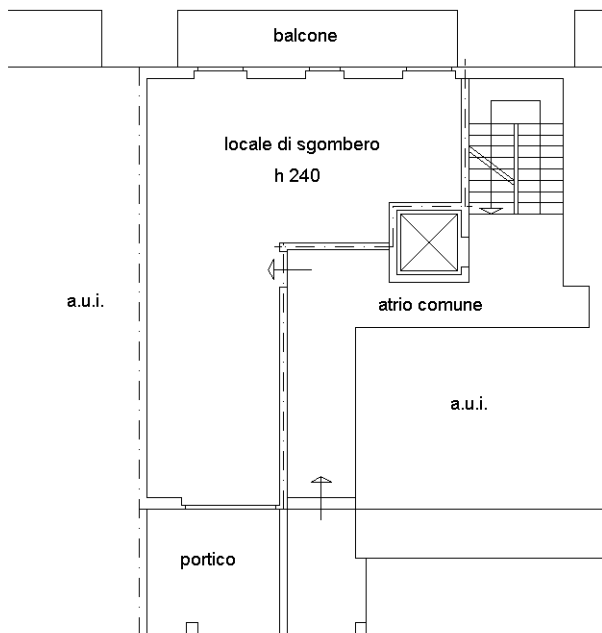

**PIANO TERRENO**

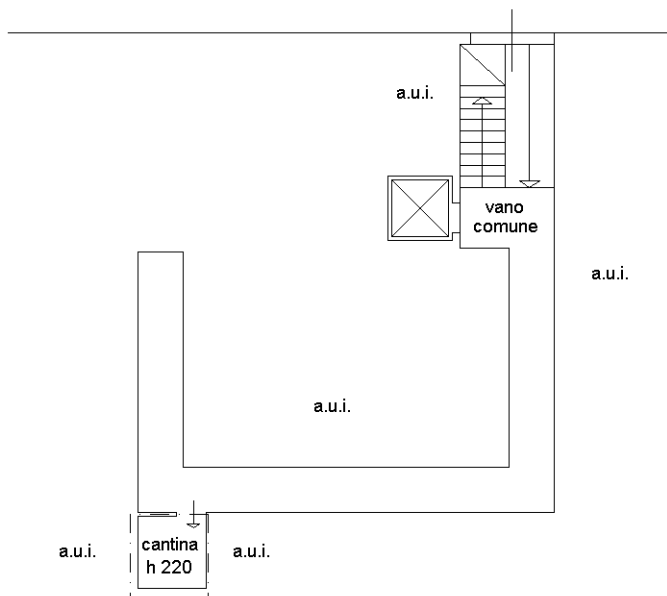

**PIANO INTERRATO S1**



Catasto dei Fabbricati - Situazione al 31/05/2021 - Comune di GALLARATE (D869) - < Sez.Urb.: GA - Foglio: 5 - Particella: 7815 - Subalterno: 10 >  
VIA MAURO VENEGONI SNC, VIA ANGELO CURIONI SNC piano: S1-T;

Ultima planimetria in atti