

ELABORATO PLANIMETRICO

Compilato da:
Cavalloni Giorgio

Iscritto all'albo:
Geometri

Prov. Piacenza

N. 00980

**Agenzia del Territorio
CATASTO FABBRICATI
Ufficio Provinciale di
Lodi**

Comune di San Rocco Al Porto

Sezione: Foglio: 25

Particella: 885


Protocollo n. LO0057946 del 07/08/2012

Tipo Mappale n. del


Dimostrazione grafica dei subalterni

Scala 1 : 500


Piano seminterrato

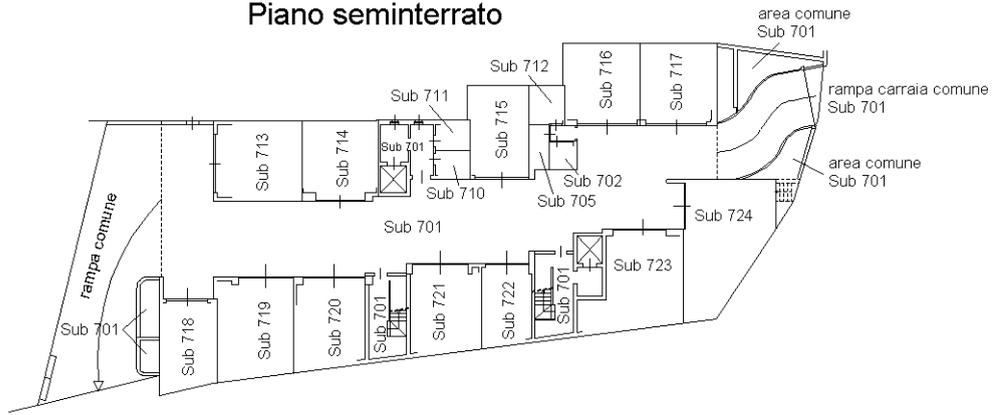


Piano Terra - rialzato

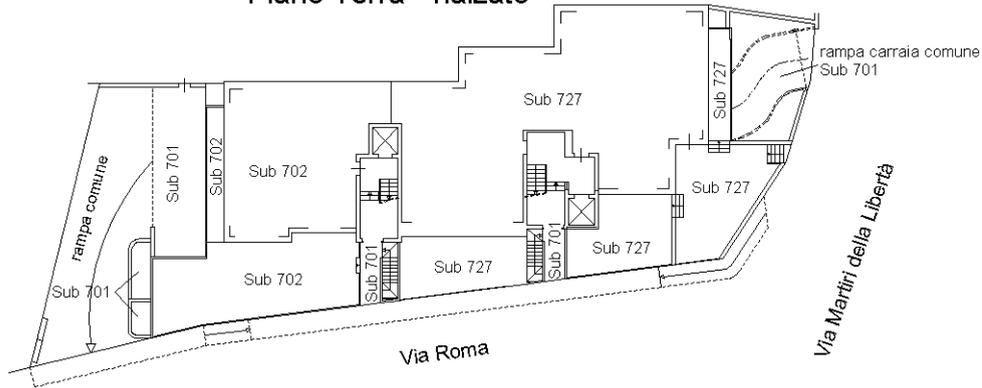

Piano primo

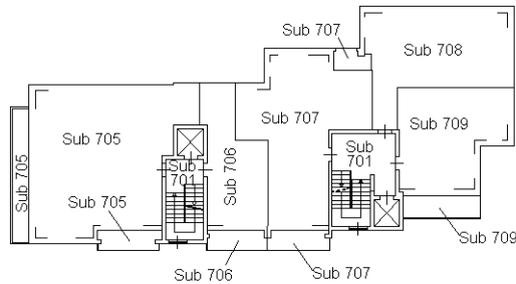

Piano secondo

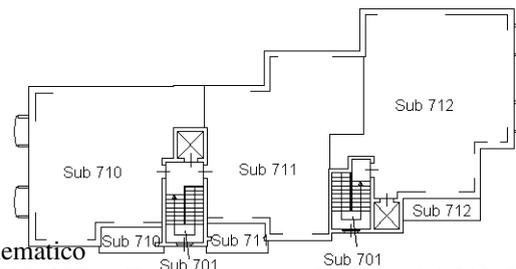

nord



Ultima planimetria in atti

**Agenzia del Territorio
CATASTO FABBRICATI
Ufficio Provinciale di
Lodi**

Dichiarazione protocollo n. LO0057946 del 07/08/2012	
Planimetria di u.i.u. in Comune di San Rocco Al Porto	
Via Roma	civ. 3/BC
Identificativi Catastali:	
Sezione:	Compilata da: Cavalloni Giorgio
Foglio: 25	Iscritto all'albo: Geometri
Particella: 885	Prov. Piacenza
Subalterno: 727	N. 00980

Scheda n. 1 Scala 1:200

PIANO TERRA RIALZATO

