

MODULARIO
F. rig. rend. 497




MINISTERO DELLE FINANZE
DIPARTIMENTO DEL TERRITORIO
CATASTO EDILIZIO URBANO (RDL 13-4-1939, n. 652)

MOD. BN (CEU)


LIRE
500

Planimetria di u.i.u. in Comune di MEZZANO via VIALE DEL CASTELLO CIV.

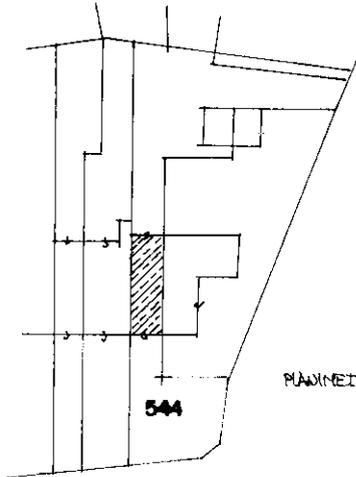


PLANIMETRIA SCALA 1:1000


544

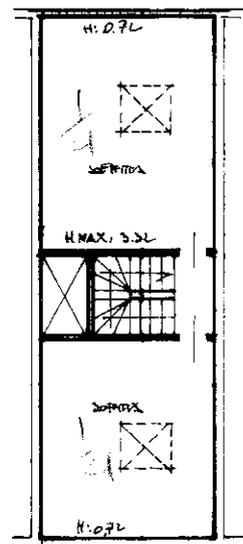

PIANO SECONDO

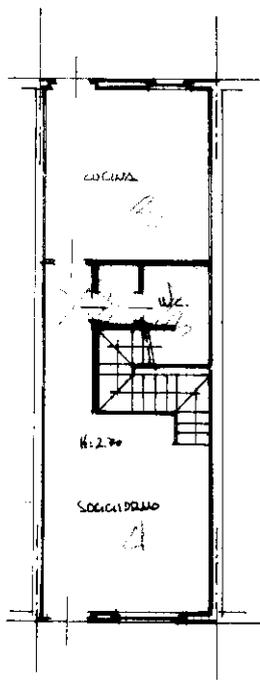


PIANO TERRA

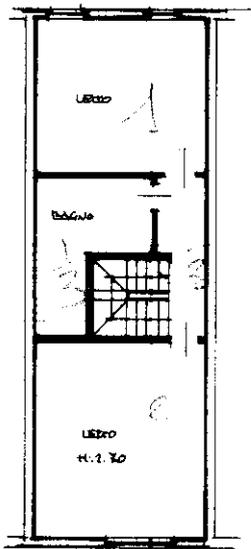

PIANO PRIMO

ORIENTAMENTO

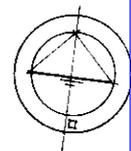

SCALA DI 1:200

Catasto dei Fabbricati - Situazione al 06/03/2024 - Comune di SORBOLO MEZZANO(M411) - < Sez. urbana 002 - Foglio 20 - Particella 544 - Subalterno >
VIA CASTELLO Piano T - 1 - 2

Dichiarazione di N.C.
Denuncia di variazione

Compilata dal Geo. Carrara Lucini
(Titolo, cognome e nome)

RISERVATO ALL'UFFICIO

Data presentazione: 09/02/1996 - Data: 06/03/2024 - n. T108824 - Richiedente: CRNLBT63A70G337C

Totale schede: 29 - Formato di acquisizione: A4(210x297) - Formato stampato richiesto: A4(210x297)
n. 544 sub

data Firma Carrara

MODULARIO
F. rig. rend. 497




MINISTERO DELLE FINANZE
DIPARTIMENTO DEL TERRITORIO
CATASTO EDILIZIO URBANO (RDL 13-4-1939, n. 652)


MOD. BN (CEU)

LINE
500

Planimetria di u.i.u. in Comune di MEZZANO via VIA DEL CASTELLO civ.

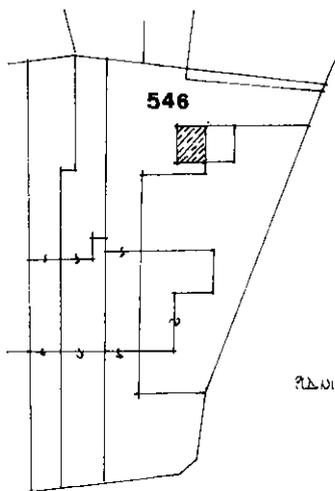


PLANIMETRIA SCALA 1:1000

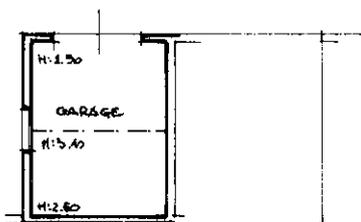

PIANO TERRA

ORIENTAMENTO

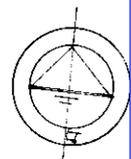

SCALA DI 1:1000

Catasto dei Fabbricati - Situazione al 06/03/2024 - Comune di SORBOLO MEZZANI(M411) - < Sez. urbana 002 - Foglio 20 - Particella 546 - Subalterno >
VIA CASTELLO Piano T

Dichiarazione di N.C.

Denuncia di variazione

Ultima planimetria in atti

Compilata dal GEOM. CARDARA WIGI
(Titolo, cognome e nome)

Iscritto all'albo dei GEOMETRI

Data presentazione: 09/02/1996 - Data: 06/03/2024 - n. T108827 - Richiedente: CRNLBT63A70G337C

Totale schede: 1 - Formato di acquisizione: A4 (210x297) - Formato stampa richiesto: A4 (210x297)

n. 546 sub.

data Firma Cardara

RISERVATO ALL'UFFICIO

703

Roma - Istituto Poligrafico e Zecca dello Stato - P.V.



Direzione Provinciale di Parma Ufficio Provinciale - Territorio - Direttore DOTT. ELIO PADOVANO

Vis. tel (0.90 euro)

1 Particella: 546