

MODULARIO
F. r. g. rend. 497




MINISTERO DELLE FINANZE
DIREZIONE GENERALE DEL CATASTO E DEI SS.TT.EE.
CATASTO EDILIZIO URBANO (RDI 13-4-1939. n. 652)

MOD. BN (CEU)


LIRE
250

Planimetria di u.i.u. in Comune di **SERRACAPRIOLA** via **MANIN** civ.


PIANO PRIMO SOTTOSTRADA
H = M. 3.40

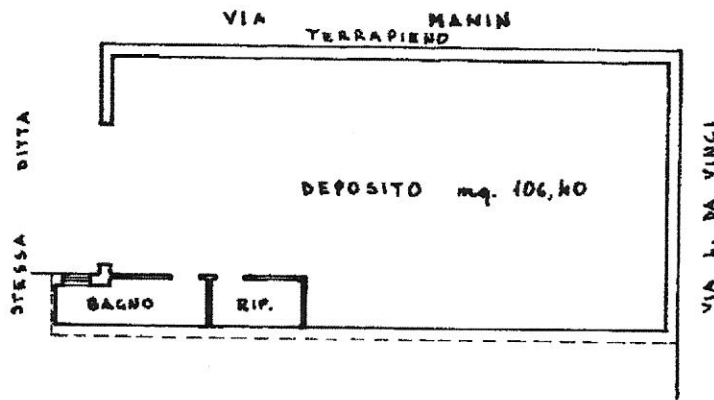

UBICAZIONE
SCALA 1:1000

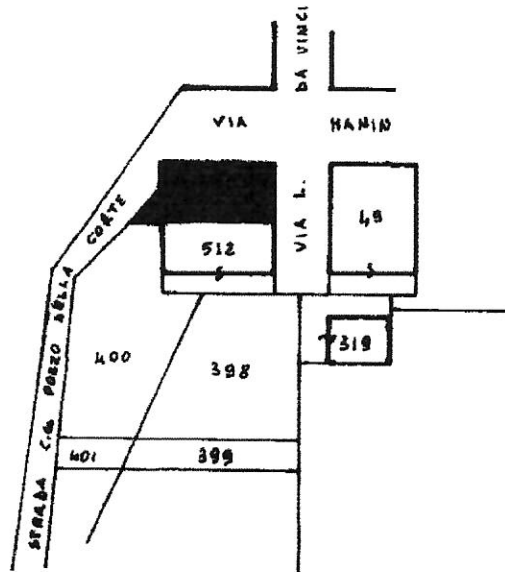

ORIENTAMENTO

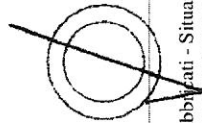

SCALA DI 1:200



02419133

Dichiarazione di N.C.
Denuncia di variazione
Ultima planimetria in atti

Compilata dal **GEOMETRA**
MOCATELLO MICHELE

RISERVATO ALL'UFFICIO

Identificativo catastale: **28**
Data presentazione: 18/03/1993 - Data: 16/02/2022 - n. T237946 - Richiedente: CTRNTN48A01D852S
Totale schede: **579** Formato di acquisizione: A4(210x297) Formato standard: A4(210x297)
n. **579** sul **8**
data **15-02-1993** Firma **Michelangelo Mocatello**

Catasto di Fabbriani - Situazione al 16/02/2022 - Comune di SERRACAPRIOLA(1641) - < Foglio 28 - Particella 579 - Subalterno 5 >
VIA EDUARDO D'AVINCI Piano T - 1 - 2