

# TRIBUNALE DI NOLA

Seconda Sezione Civile

Fallimento n. 12/2008



RELAZIONE DI CONSULENZA TECNICA D'UFFICIO

Rilievo planimetrico dello stato dei luoghi



*Il Tecnico:*

Dott. Ing. Carlo Pezzuti  
via Antonio Mancini, 42  
Napoli

*Il Committente:*

Tribunale di Nola

*Doc.:* TNL2008-012-02

*Data:* 03.11.2014

ELABORATO PLANIMETRICO

Compilato da:  
**Pezzuti Carlo**  
Iscritto all'albo:  
**Ingegneri**


Prov. **Napoli** N. **9470**

Comune di **Saviano**  
Sezione: **Napoli** Foglio: **5** Particella: **629**


Protocollo n. del **03/11/2014**  
Tipo Mappale n. del .

Dimostrazione grafica dei subalterni


Scala **1:500**

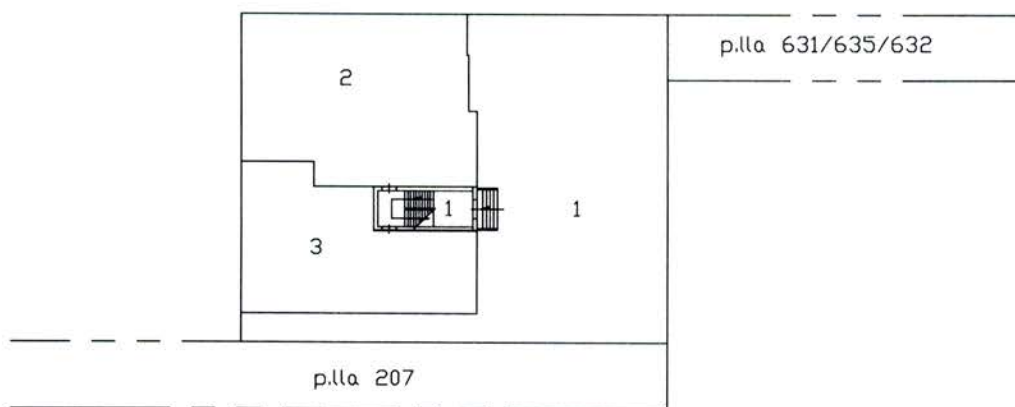

PIANO TERRA

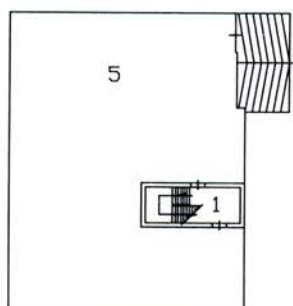

PIANO S1

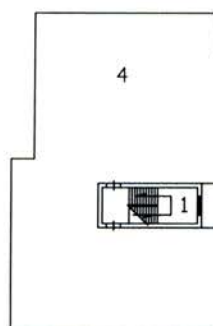


PIANO PRIMO



Protocollo n. . . . . del 03/11/2014	
Planimetria u.i.u. in Comune di <b>Saviano</b>	
via <b>Molino</b> . . . . . civ. <b>60</b>	
Identificativi catastali:	Compilato da:
Sezione: .	<b>Pezzuti Carlo</b>
Foglio: <b>5</b>	Iscritto all'albo:
Particella: <b>629</b>	<b>Ingegneri</b>
Subalterno: <b>3</b>	Prov. <b>Napoli</b> . . . . . N. <b>9470</b>

Scheda n. 1      Scala 1:200

PIANO TERRA  
H=2.90

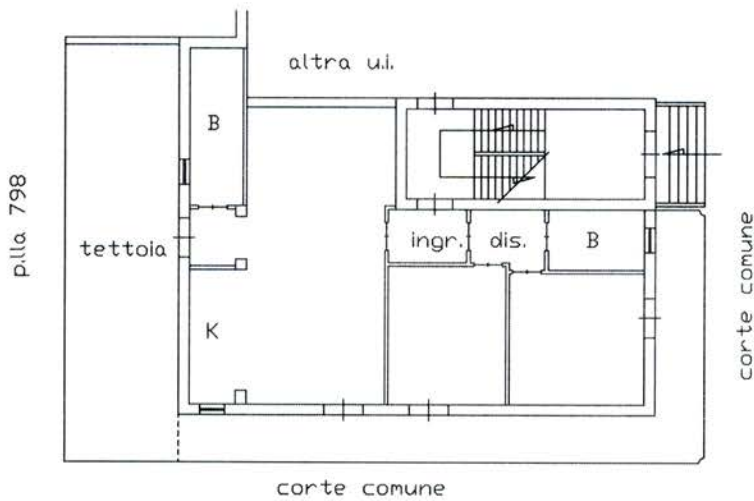

DELLA PROVINCIA DI NAPOLI  
 DOTT. ING  
**PEZZUTI CARLO**  
 ISCRITTO ALL'ALBO  
 PROFESSIONALE  
 COL N. 9470  
 ORGANO DEL REG. ING. NAPOLI

