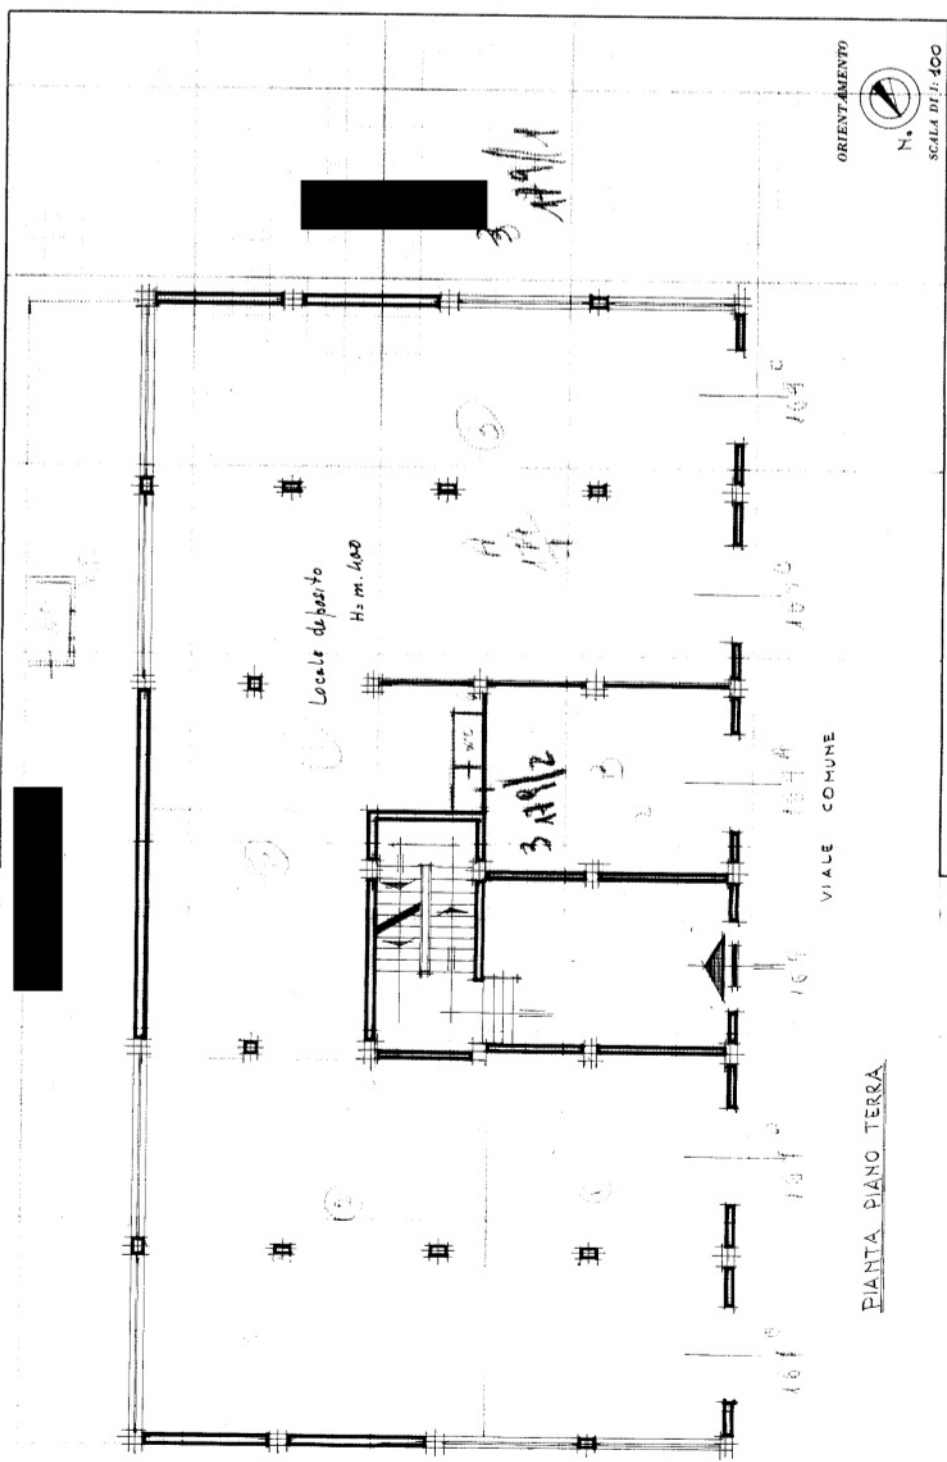

**MINISTERO DELLE FINANZE**  
**DIREZIONE GENERALE DEL CATASTO E DEI SERVIZI TECNICI ERARIALI**  
**NUOVO CATASTO EDILIZIO URBANO**  
 Pianificazione dell'immobiliare - Situazione al Comune di **POLLENA TROCCHIA** in Corso GARIBOLDI  
 Ditta **[REDACTED]** nato in S. Stefano al No. 18 il 19/1/1923.  
 Allegata una comunicazione presentata all'Ufficio Tecnico Erariale di Napoli  
 Società No 0040

Lire 50



SPAZIO RISERVATO PER LE ANNOTAZIONI D'UFFICIO  
 DATA \_\_\_\_\_  
 PROT. N. \_\_\_\_\_  
 Compiuto dall'ARCHITETTO  
**CINCIRATO VISIONE**  
 iscritto all'Albo degli ARCHITETTI  
 della Provincia di NAPOLI n. 428  
 data 25/1/1971  
 firma: *[Signature]*

PIANTA PIANO TERRA

Ultima planimetria in atti

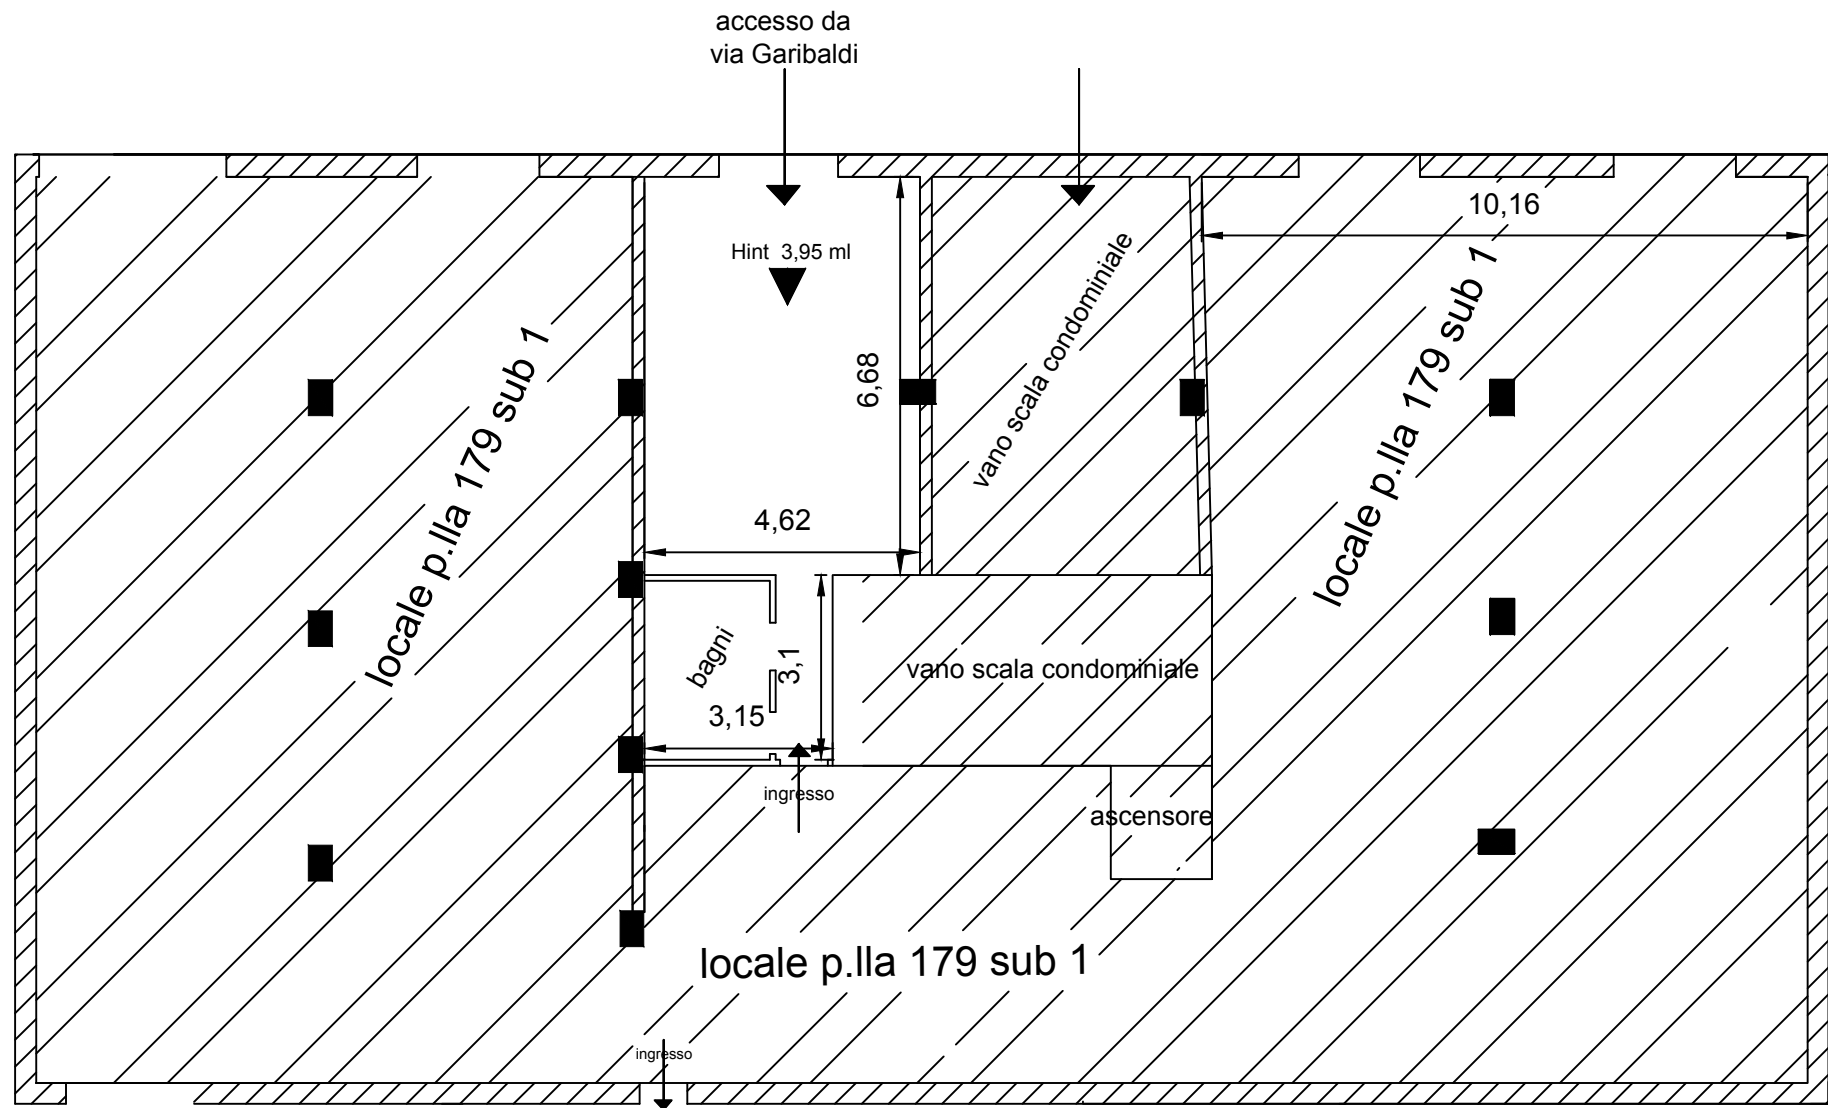


TABELLA MISURAZIONI	
●	superficie lorda (escluso sup vano scala e ascensore) = 46,21 mq
●	superficie netta area interna (esclusi pilastri, vano scala e ascensore) = 40,48 mq
●	Hint = 3,95 ml
●	quota pavimento= quota strada

**immobile sito in Pollena Trocchia alla via Garibaldi n. 325 -  
 identificato catastalmente al foglio 3 p.IIa 179 sub 2 (piano terra)**