

Agenzia delle Entrate
CATASTO FABBRICATI
Ufficio provinciale di
Mantova

Scala 1: 200


Dichiarazione protocollo n. MN012211 del 26/11/2013
Planimetria di u.i.v. in Comune di Asola
Via Antonio Schiantarelli

Identificativi Catastali:
Sezione: 27
Foglio: 27
Particella: 157
Subalterno: 305


Compilata da:
Eiva Gianpaolo
Iscritto all'albo:
Geometri
Prov. Brescia

N. 2796

PIANO PRIMO

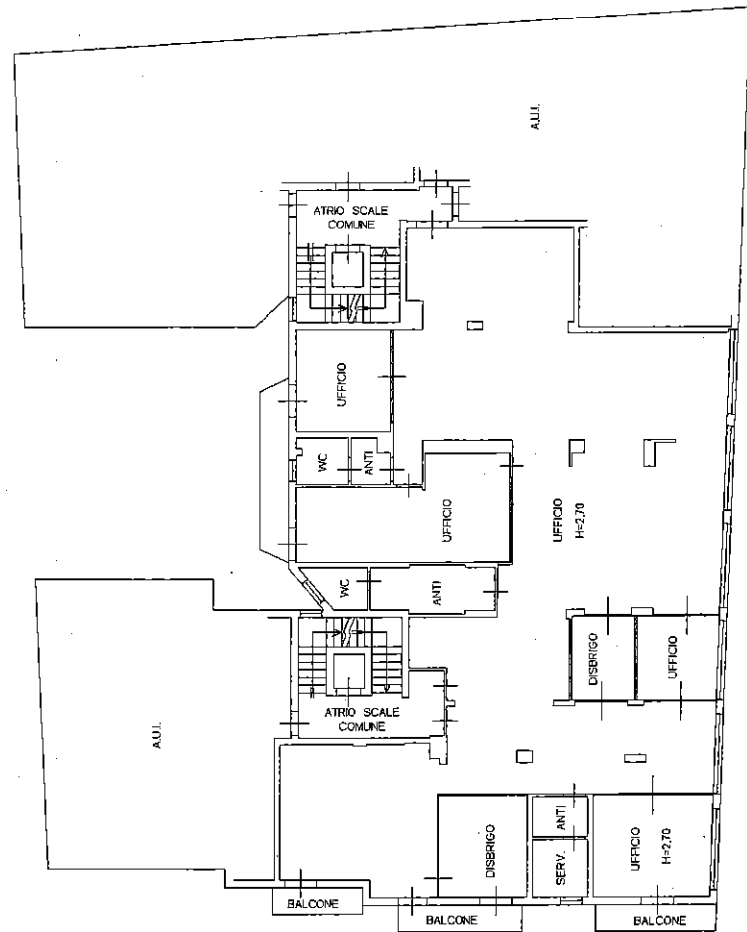

PIANO TERRA

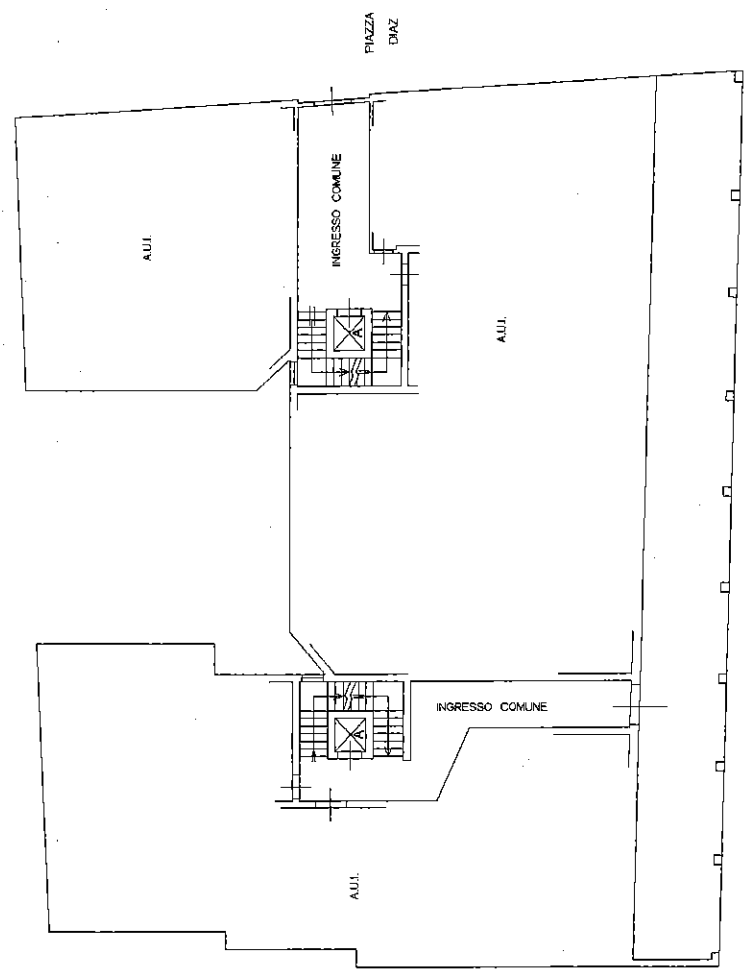

VIA SCHIANTARELLI

Agenzia delle Entrate
CATASTO FABBRICATI
Ufficio provinciale di
Mantova

Scala 1:200


Dichiarazione protocollo n. MN012151 del 26/11/2013
Planimetria di r.i.u. in Comune di Asola
Via Antonio Schiantarelli

Identificativi Catastali:
Sezione: 27
Foglio: 27
Particella: 157
Subalterno: 305

Compilata da:
Fava Gianpaolo
Iscritto all'albo:
Geometri.
Prov. Brescia
N. 2796

PIANO INTERRATO

PIANO SESTO

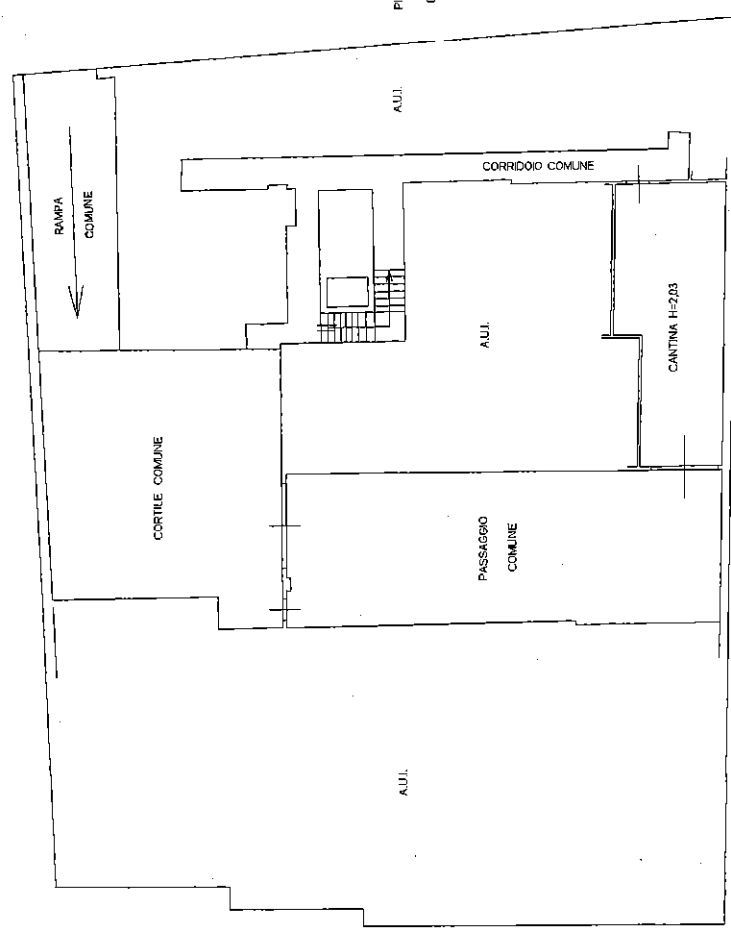

VIA SCHIANTARELLI

