

Data presentazione: 30/07/1998 - Data: 07/11/2023 - n. T47577 - Richiedente:   
 Totale schede: 1 - Formato di acquisizione: A3(297x420) - Formato stampa richiesto: A3(297x420)   
 Ultima planimetria in atti:

MODULARIO   
 F. rig. rend. 406



MINISTERO DELLE FINANZE   
 DIPARTIMENTO DEL TERRITORIO   
**CATASTO EDILIZIO URBANO** (RDL 13-4-1939, n. 652)


MOD. AN (CEU)

LIRE   
 800


Planimetria di u.i.u. in Comune di LONATE POZZOLO via LEONARDO DA VINCI civ. ....



- PIANO TERRA -

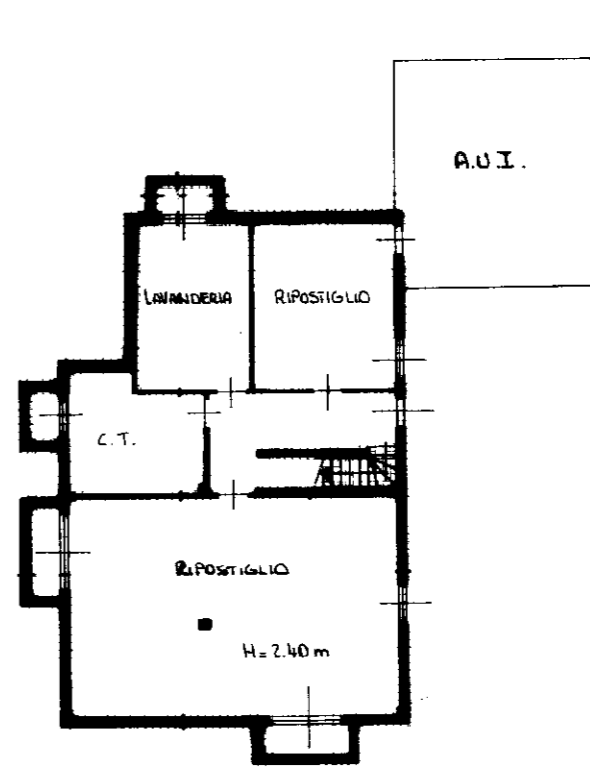


- PIANO INTERRATO -

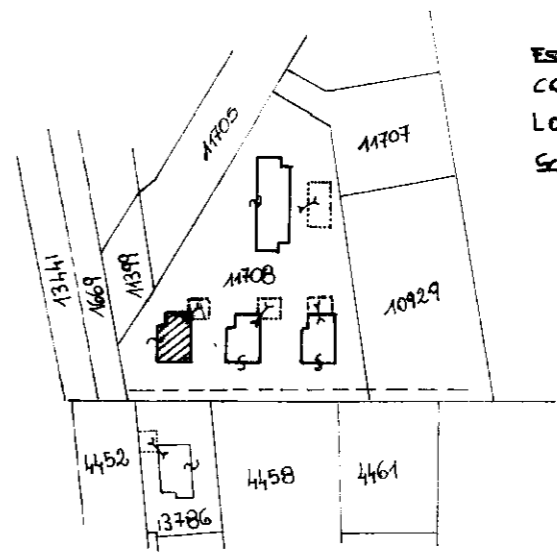

ESTRATTO DI MAPPA   
 COMUNE DI   
 LONATE POZZOLO   
 SCALA 1:2000 FG. 14

ORIENTAMENTO   
 NORD

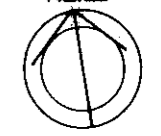

**U.T.E.**   
 RISERVATO ALL'UFFICIO

Dichiarazione di N.C.    
 Denuncia di variazione    
 Compilata dal GEOMETRA   
 (Titolo, cognome e nome)   
.....

Identificativi catastali   
 F. 14   
 n. 11708 sub. 21   
 Iscritto all'albo dei GEOMETRI   
 della provincia di VARESE n. .....   
 data 20/07/98 Firma .....

MODULARIO  
a.r.r. n. 497




MINISTERO DELLE FINANZE  
DIPARTIMENTO DEL TERRITORIO  
**CATASTO EDILIZIO URBANO** (RDL 13-4-1939, n. 652)


MOD. BN (CEU)

LIRE  
200

Planimetria di u.i.u. in Comune di LONATE POZZOLO via LEONARDO DA VINCI civ. ....

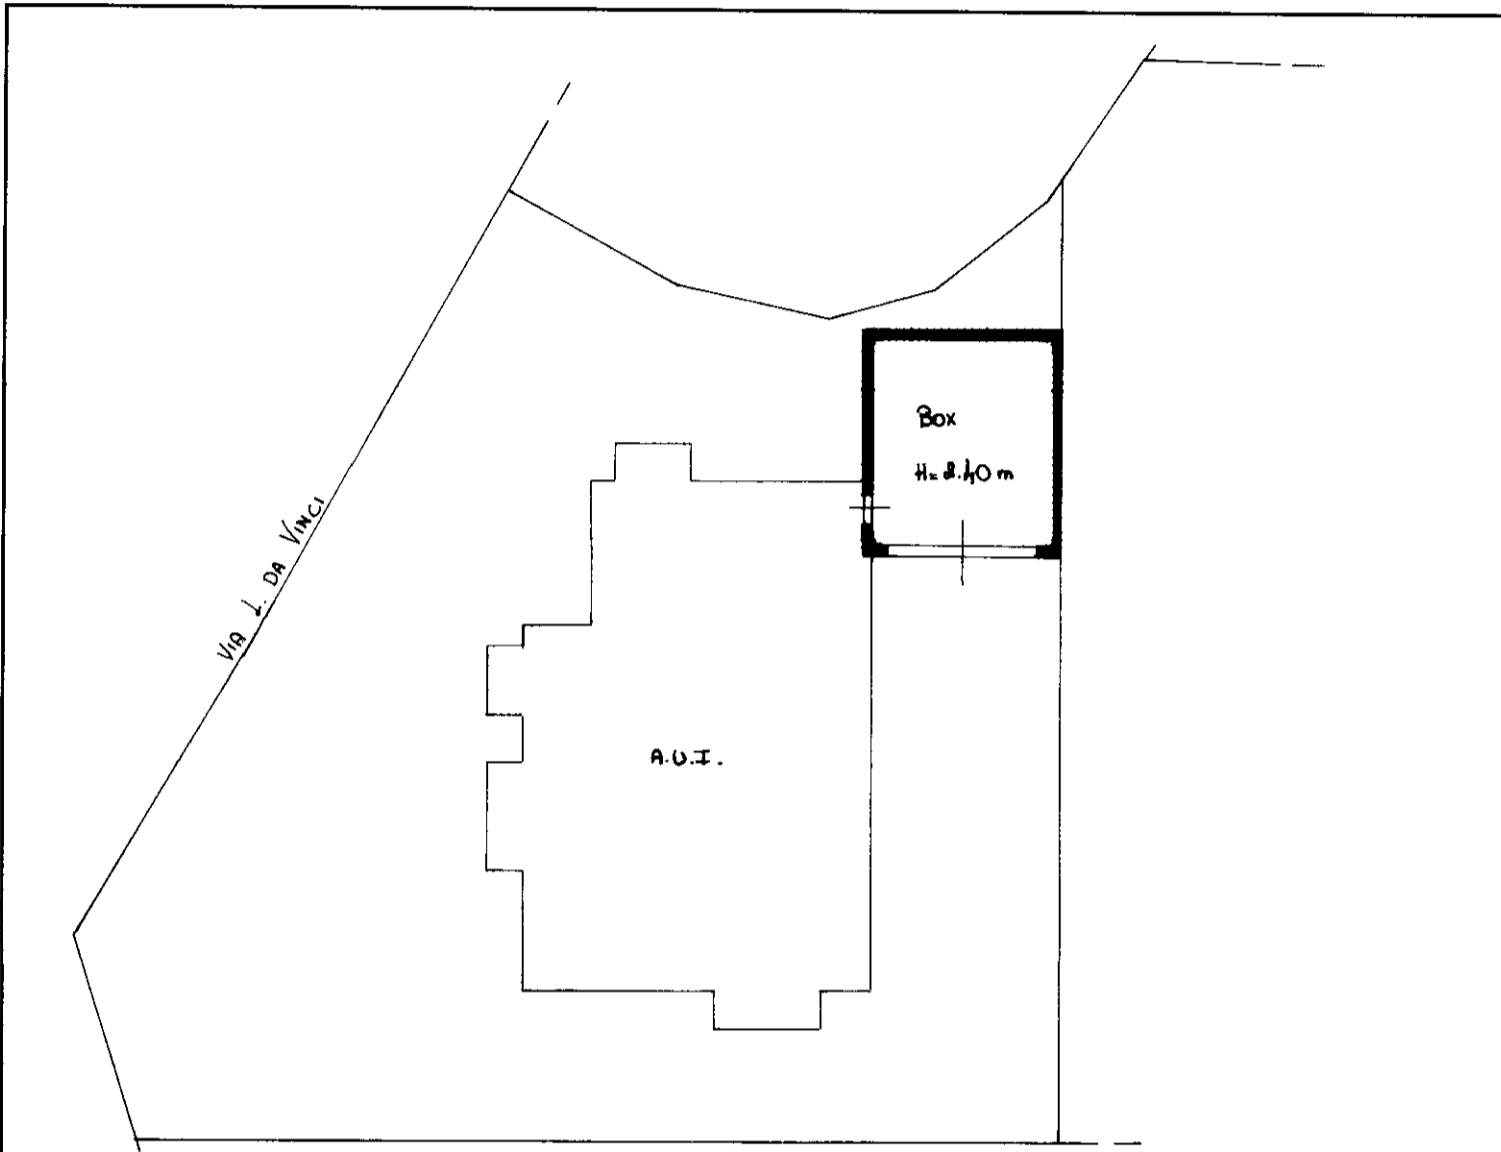

- PIANO INTEGRATO -

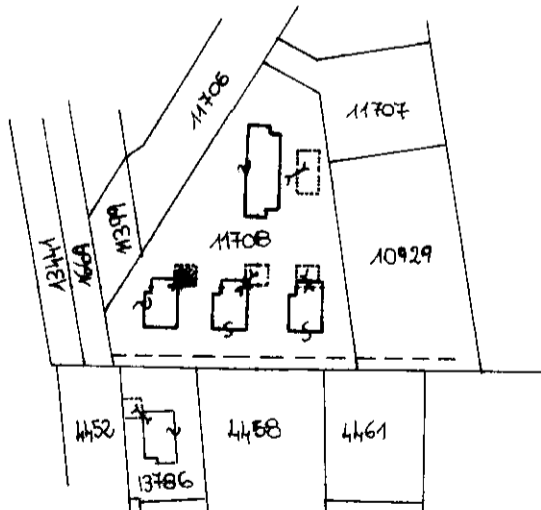

ESTRATTO DI MAPPA  
COMUNE DI  
LONATE POZZOLO  
SALMA 1:2000 TS. 14

ORIENTAMENTO



SCALA DI 1:300

Nome - Istituto Poligrafico e Zecca dello Stato - P.V.

Dichiarazione di N.C.   
Denuncia di variazione

Compilata dal GEOMETRA  
(Titolo, cognome e nome)

Identificativi catastali  
F. 14  
n. 11708 sub. 22

Iscritto all'albo dei GEOMETRI  
della provincia di VARESE  
data 20/07/98 Firma [Signature]



604314