

**Agenzia del Territorio**  
**CATASTO FABBRICATI**  
Ufficio provinciale di  
Milano


Scheda n. 101  
Scala 1:500

Dichiarazione protocollo n. MI0411246 del 08/05/2007  
Planimetria di u.i.v. in Comune di Ossona  
Strada Vicinale Del Barco

civ. SC

Identificativi Catastali:  
Sezione: 7  
Foglio: 7  
Particella: 207  
Subalterno: 701

Compilata da:  
Bollini Gian Battista  
Iscritto all'albo:  
Geometri  
Prov. Milano  
N. 7363

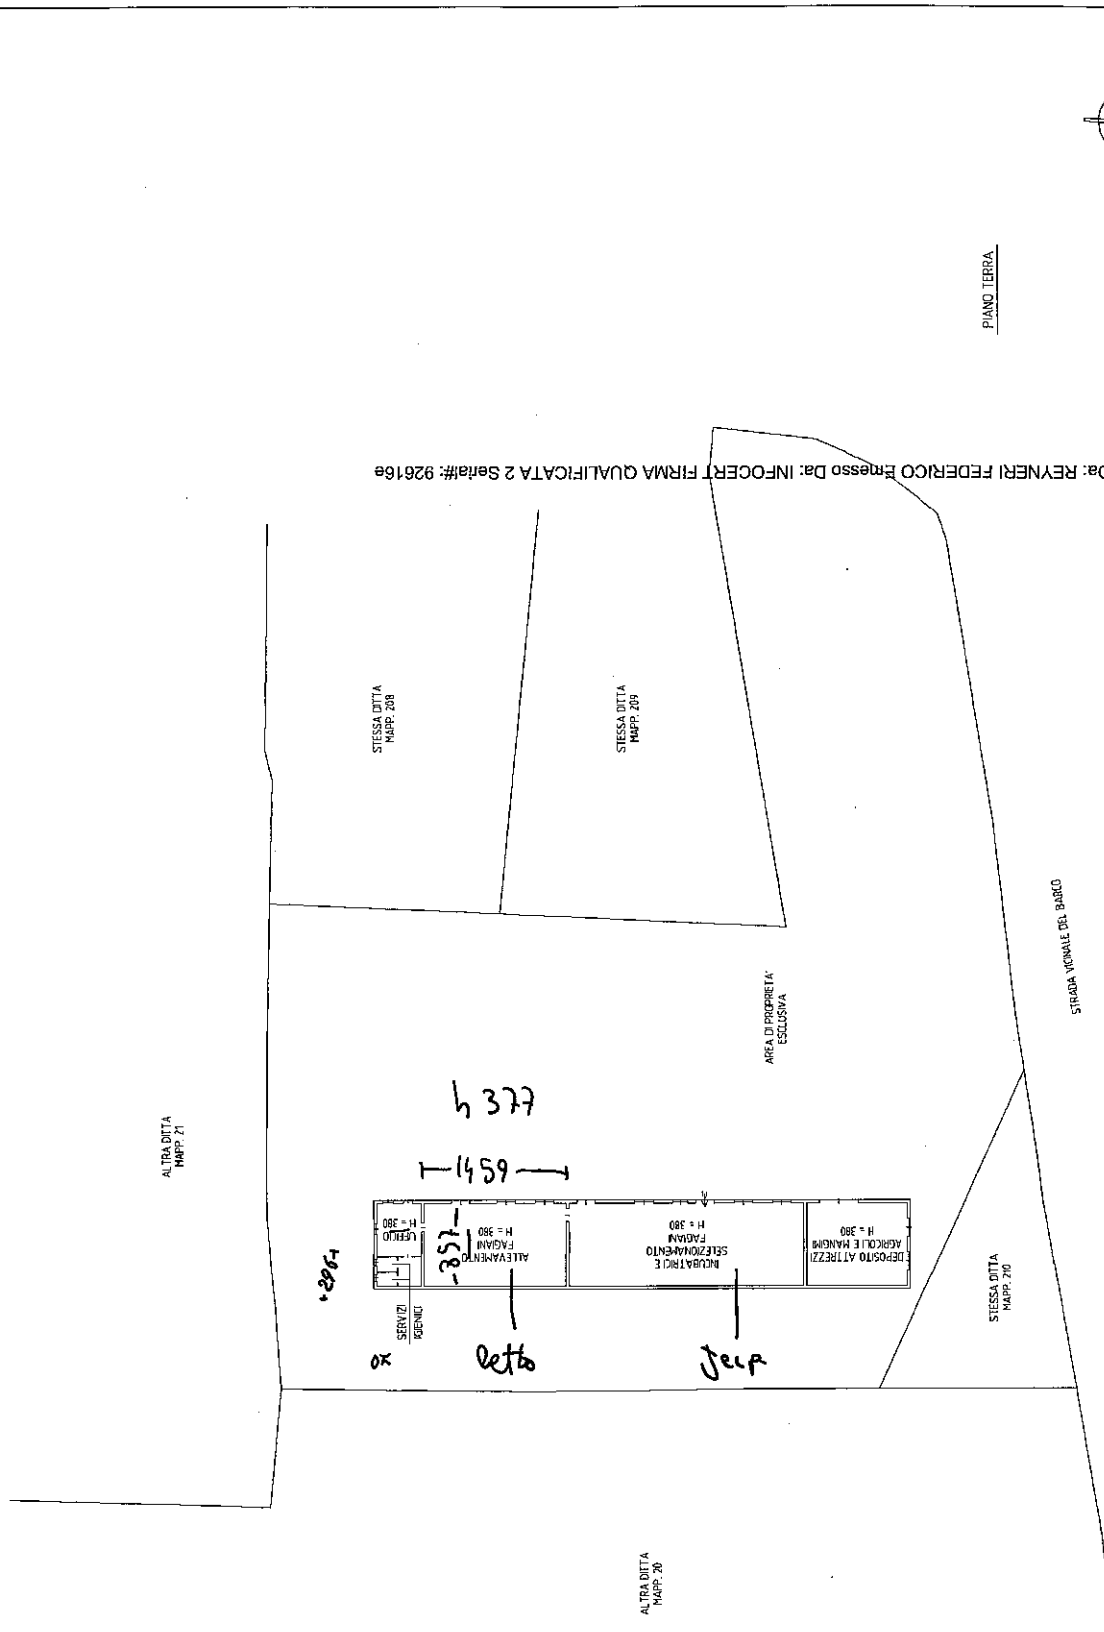

Firmato Da: REYNERI FEDERICO Emesso Da: INFOCERT FIRMA QUALIFICATA 2 Serie#: 92616e

Catasto dei Fabbricati - Situazione al 02/12/2019 - Comune di OSSONA (G181) - Foglio: 7 - Particella: 207 - Subalterno: 701  
STRADA VICINALE DEL BARCO n. SC piano: 1;

Ultima planimetria in atti

Data: 02/12/2019 - n. T339869 - Richiedente: RYNFRC74T25F205K

Totale schede: 1 Formato di acquisizione: A3(297x420) - Formato stampa richiesto: A4(210x297)