

MOD. AN (CEU)  
 LINE  
 400  
 240  
 VIA LATINA  
 Planimetria di u.i.u. in Comune di COLLEFERRO

MINISTERO DELLE FINANZE  
 DIREZIONE GENERALE DEL CATASTO E DEI S.S.T.T.E.E.  
**CATASTO EDILIZIO URBANO** (RD. 13-4-1938, n. 652)

INCOLLARE  
 P. 109 / ART. 106

PIANO TERRA  
 Loc. deposito H= mt.5.60

Residua proprietà

Locale deposito

Fosso: COVOZZO

Residua proprietà

|                          |
|--------------------------|
| Prat. Mist. n. 6238/2001 |
| Valore e.d. U.L. 43/01   |
| IMPORTO L. 70.000        |



SCALA DI 1:200

RISERVA ALL'UFFICIO

Completata dal **geom. Martino Maurizio**  
 Iscritta all'Albo de **Geometri**  
 della provincia di **ROMA** n. 4569  
 Firmata il **31/01/2001**  
 n. 215 sub. 503  
 F. 10  
 Dichiarazione di N.C.   
 Denuncia di variazione   
 Applicativi catastali

Residua proprietà

19119600

Ultima planimetria in atti

**Agenzia del Territorio  
CATASTO FABBRICATI  
Ufficio Provinciale di  
Roma**

Dichiarazione protocollo n. RM0308988 del 08/03/2011

Planimetria di u.i.u. in Comune di Colleferro

Via Latina

civ. 240

Identificativi Catastali:

Sezione: COL  
Foglio: 10  
Particella: 215  
Subalterno: 504

Compilata da:  
Centra Antonio

Iscritto all'albo:  
Architetti

Prov. Frosinone

N. 618

Scheda n. 1

Scala 1:200



# PIANO TERRA

LOCALE COMMERCIALE H.=M.5,60

SUB.503

SUB.503

SUB.505

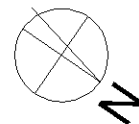 

Ultima planimetria in atti



**Agenzia del Territorio  
CATASTO FABBRICATI  
Ufficio Provinciale di  
Roma**

Dichiarazione protocollo n. RM0308988del 08/03/2011

Planimetria di u.i.u. in Comune di Colleferro

Via Latina

civ. 240

Identificativi Catastali:

Sezione: COL

Foglio: 10

Particella: 215

Subalterno: 505

Compilata da:  
Centra Antonio

Iscritto all'albo:  
Architetti

Prov. Frosinone


N. 618

Scheda n. 1

Scala 1:200

# PIANO TERRA

DEPOSITO H.=M.5,60

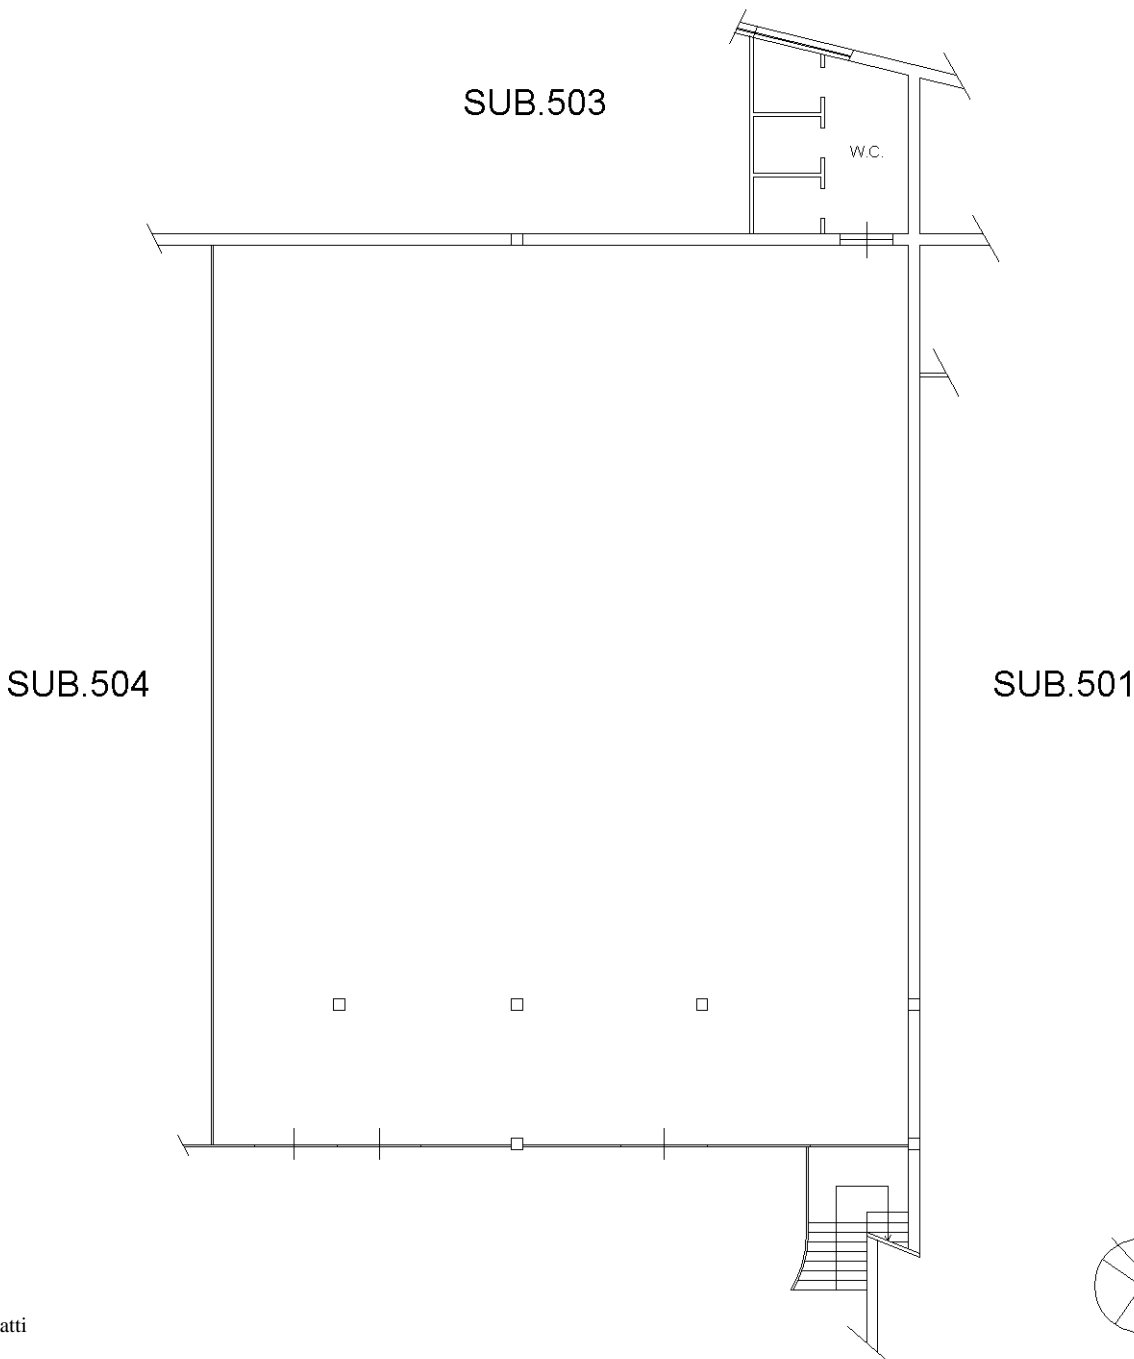

Ultima planimetria in atti



**Agenzia del Territorio  
CATASTO FABBRICATI**  
Ufficio provinciale di  
Roma

Scala 1: 200

Dichiarazione protocollo n. RM0262798 del 03/04/2013  
Planimetria di u.i.u. in Comune di Colleferro  
Via Latina


civ. 240

Identificativi Catastali:  
Sezione: COL  
Foglio: 10  
Particella: 215  
Subalterno: 506



Compilata da:  
Centra Antonio  
Iscritto all'albo:  
Architetti  
Prov. Frosinone N. 618

**ABITAZIONE**  
h.m. 2,90

PIANO TERRA

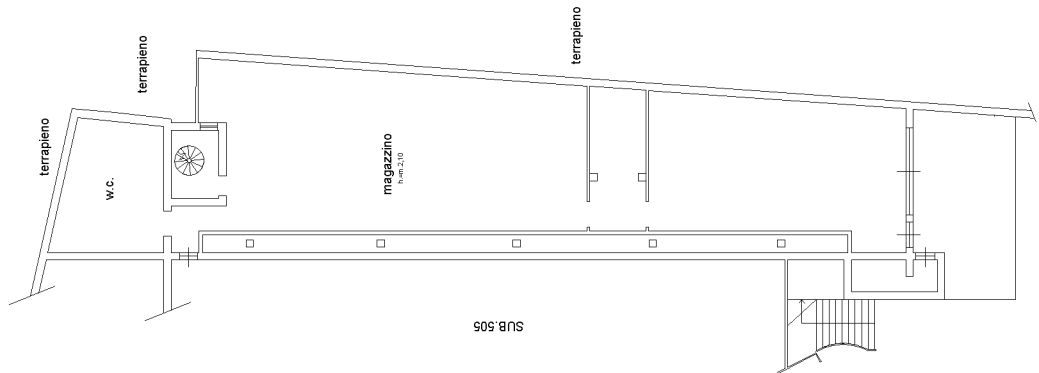

PIANO PRIMO

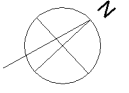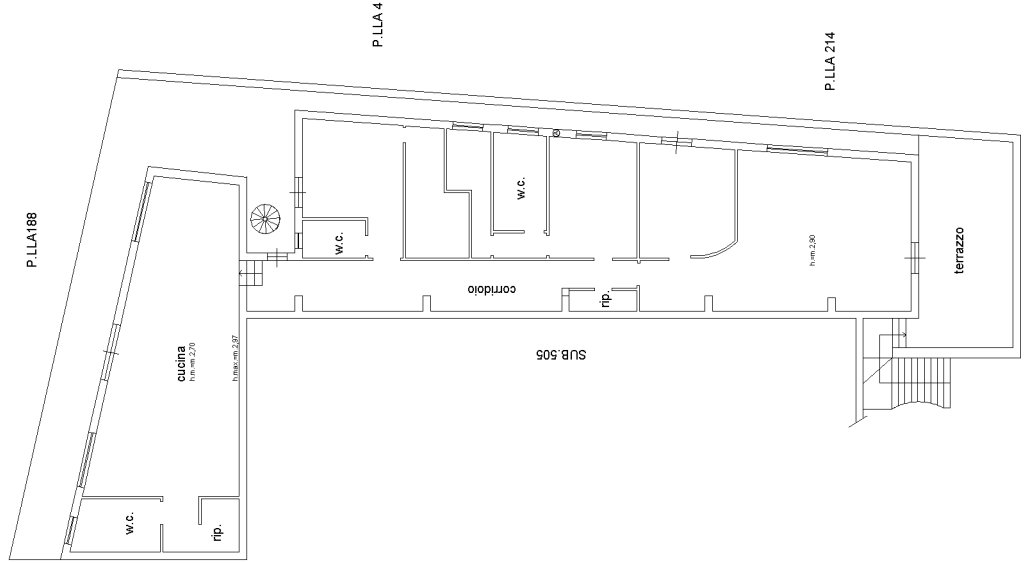

P.LLA 264

P.LLA 264