

Agenzia delle Entrate
CATASTO FABBRICATI
Ufficio Provinciale di
Mantova

Dichiarazione protocollo n. MN0025912 del 07/03/2024

Comune di Rivarolo Mantovano

Via Bozzolo

civ. SNC

Identificativi Catastali:

Sezione:

Foglio: 6

Particella: 121

Subalterno: 2

Compilata da:
Tartari Diego

Iscritto all'albo:
Architetti


Prov. Mantova

N. 512

Planimetria

Scheda n. 1

Scala 1:500

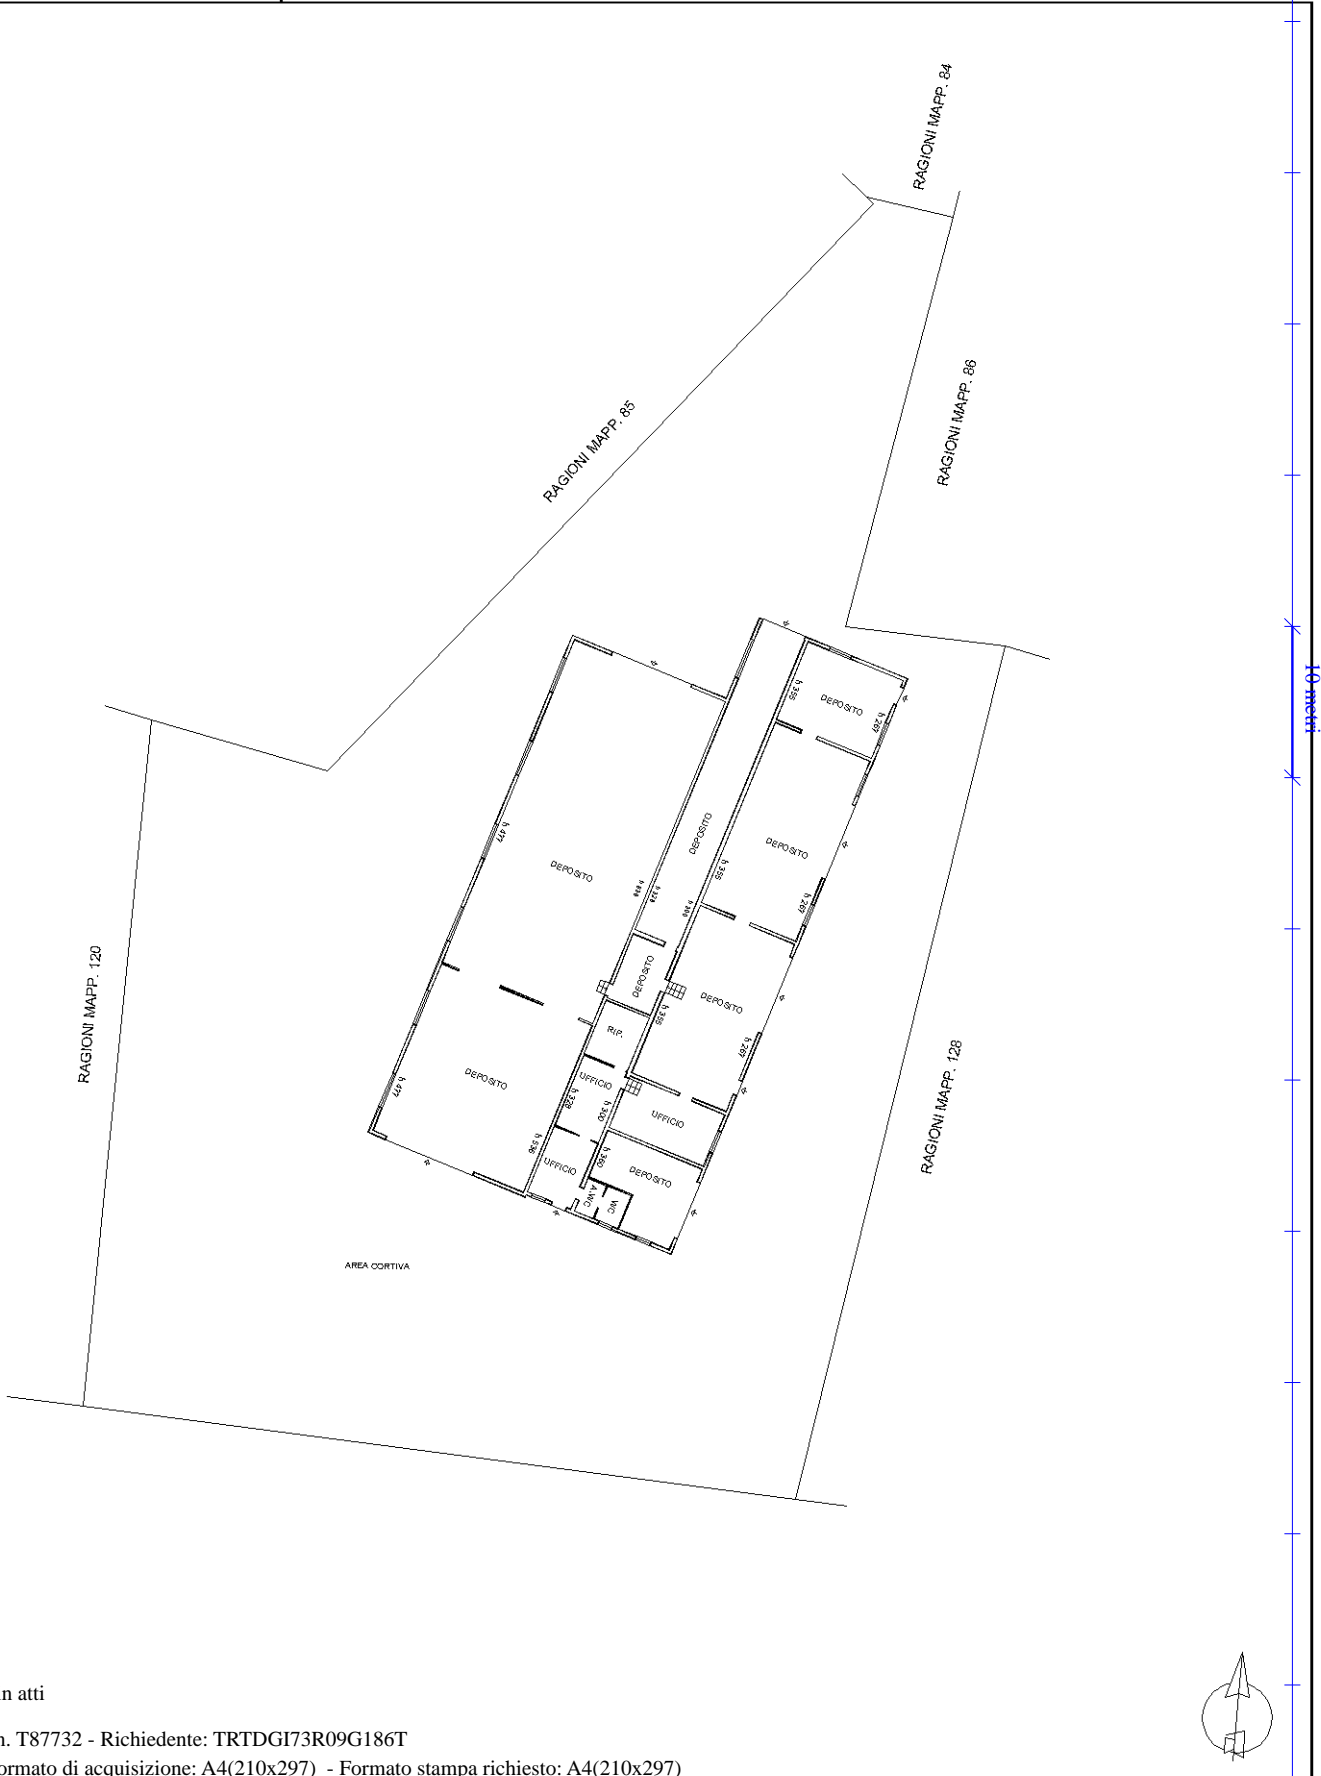

Ultima planimetria in atti