

**Agenzia del Territorio
CATASTO FABBRICATI
Ufficio Provinciale di
Milano**

Dichiarazione protocollo n. MI0341185 del 20/05/2004

Planimetria di u.i.u. in Comune di Arluno

Via A. Dante

civ. 2

Identificativi Catastali:

Sezione:

Foglio: 11

Particella: 740

Subalterno: 706

Compilata da:
Raggi Alberto

Iscritto all'albo:
Geometri

Prov. Milano

N. 8448

Scheda n. 1 Scala 1:200

Mapp. 735

Mapp. 733

Stessa Ditta A.U.I.
Mapp. 741

Stessa Ditta A.U.I.
Mapp. 744 Sub. 706

UFFICIO

IMP. TECN.

IMP. TECN.

Bagno

Bagno

DISIMP.

Cortile Comune
Mapp. 744 Sub. 705

Stessa Ditta A.U.I.
Mapp. 744 Sub. 704

UFFICIO

UFFICIO

UFFICIO

Scale Comuni

INGRESSO

Stessa Ditta A.U.I.

Ingresso Comune

Stessa Ditta A.U.I.
Mapp. 744 Sub. 703

VIA DANTE

VIA MARTIRI DELLA LIBERTA'

PIANO TERRA
h= 3.90 m



Catasto dei Fabbricati - Situazione al 15/02/2020 - Comune di ARLUNO (A413) - < Foglio: 11 - Particella: 740 - Subalterno: 706 >
VIA DANTE n. 2 piano: T;

Ultima planimetria in atti

**Agenzia del Territorio
CATASTO FABBRICATI
Ufficio Provinciale di
Milano**

Dichiarazione protocollo n. MI0341185 del 20/05/2004

Planimetria di u.i.u. in Comune di Arluno

Via A. Dante

civ. 4

Identificativi Catastali:

Sezione:

Foglio: 11

Particella: 740

Subalterno: 722

Compilata da:

Raggi Alberto

Iscritto all'albo:


Geometri

Prov. Milano

N. 8448

Scheda n. 1

Scala 1:200

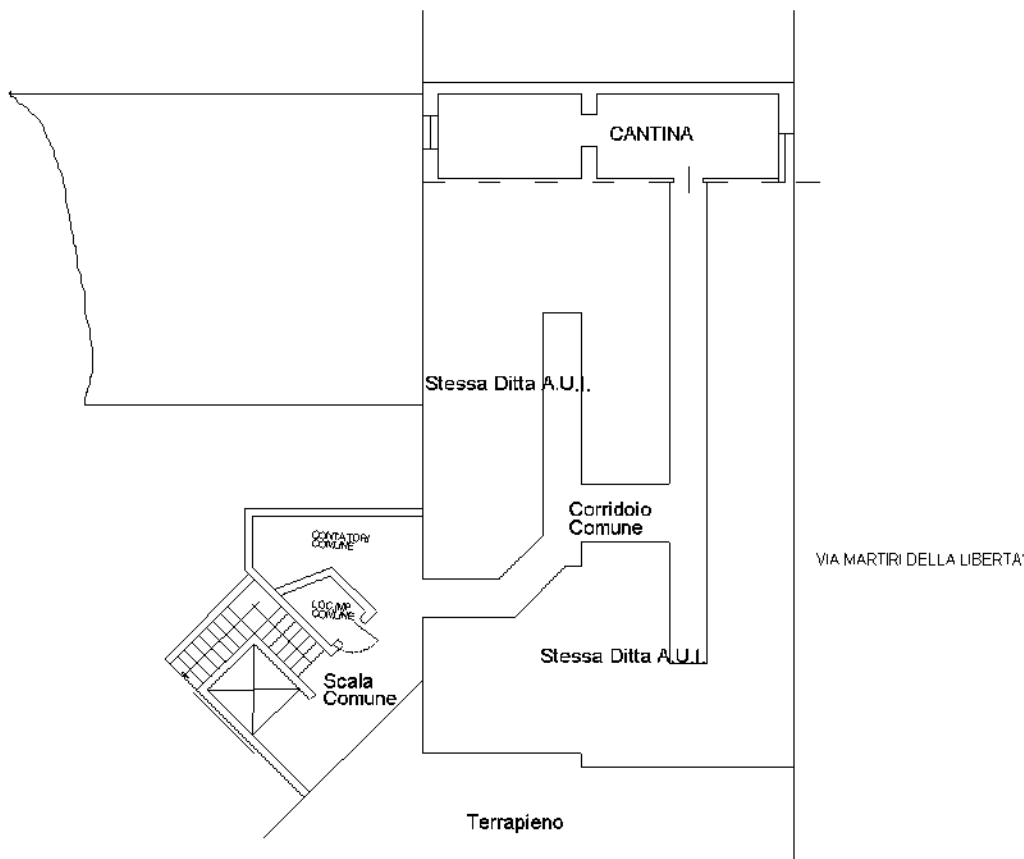

**PIANO INTERRATO PRIMO
h= 2.30 m**

Ultima planimetria in atti

