



Agenzia delle Entrate
CATASTO FABBRICATI
Ufficio Provinciale di
Modena

Dichiarazione protocollo n. MO0048769 del 20/04/2021

Comune di Pavullo Nel Frignano

Via Del Mercato

civ. 30

Identificativi Catastali:

Sezione:

Foglio: 67

Particella: 226

Subalterno: 31

Compilata da:

Cerri Matteo

Iscritto all'albo:

Geometri


Prov. Modena

N. 2733


Planimetria

Scheda n. 1

Scala 1:200

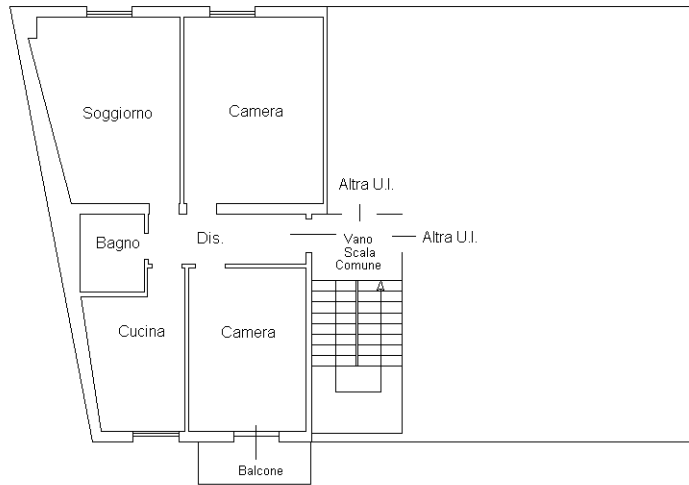

PIANO TERZO (H=2,71m)

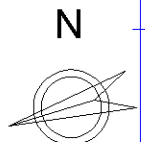

Ultima planimetria in atti



Agenzia delle Entrate
CATASTO FABBRICATI
Ufficio Provinciale di
Modena

Dichiarazione protocollo n. MO0048769 del 20/04/2021

Comune di Pavullo Nel Frignano

Via Del Mercato

civ. 30

Identificativi Catastali:

Sezione:

Foglio: 67

Particella: 226

Subalterno: 32

Compilata da:

Cerri Matteo

Iscritto all'albo:

Geometri


Prov. Modena

N. 2733


Planimetria

Scheda n. 1

Scala 1:200

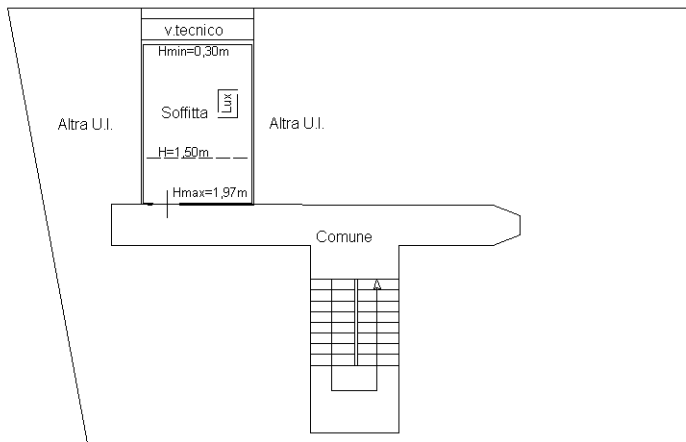

PIANO QUINTO (Hm=1,13m)

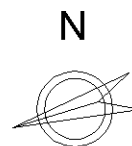

Ultima planimetria in atti



**Agenzia delle Entrate
CATASTO FABBRICATI
Ufficio Provinciale di
Modena**

Dichiarazione protocollo n. MO0048769 del 20/04/2021

Comune di Pavullo Nel Frignano

Via Del Mercato

civ. 30

Identificativi Catastali:

Sezione:

Foglio: 67

Particella: 226

Subalterno: 33

Compilata da:

Cerri Matteo

Iscritto all'albo:

Geometri


Prov. Modena

N. 2733


Planimetria

Scheda n. 1

Scala 1:200

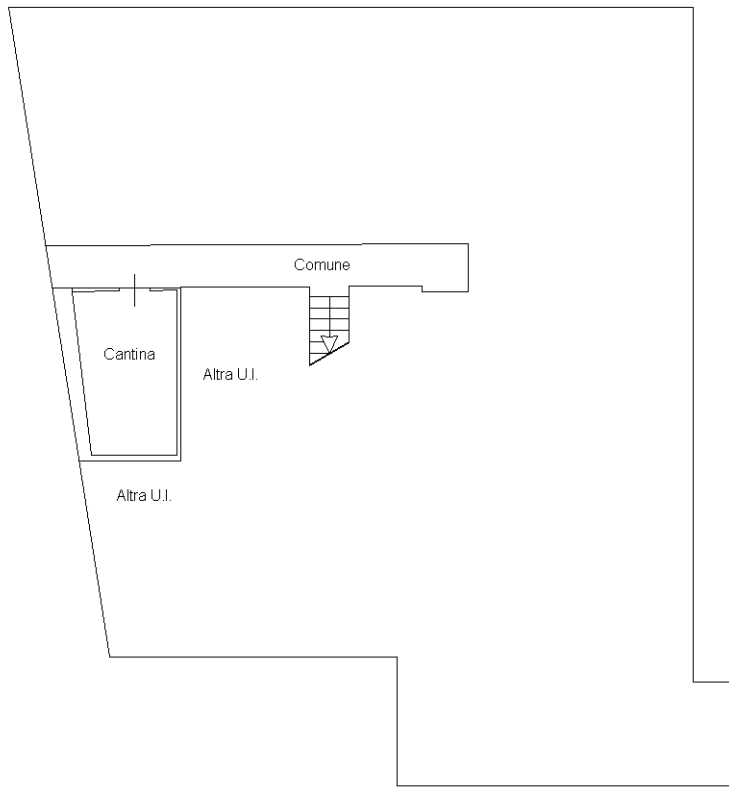


PIANO SOTTOSTRADA PRIMO (H=2,53m)

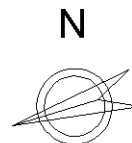

Ultima planimetria in atti



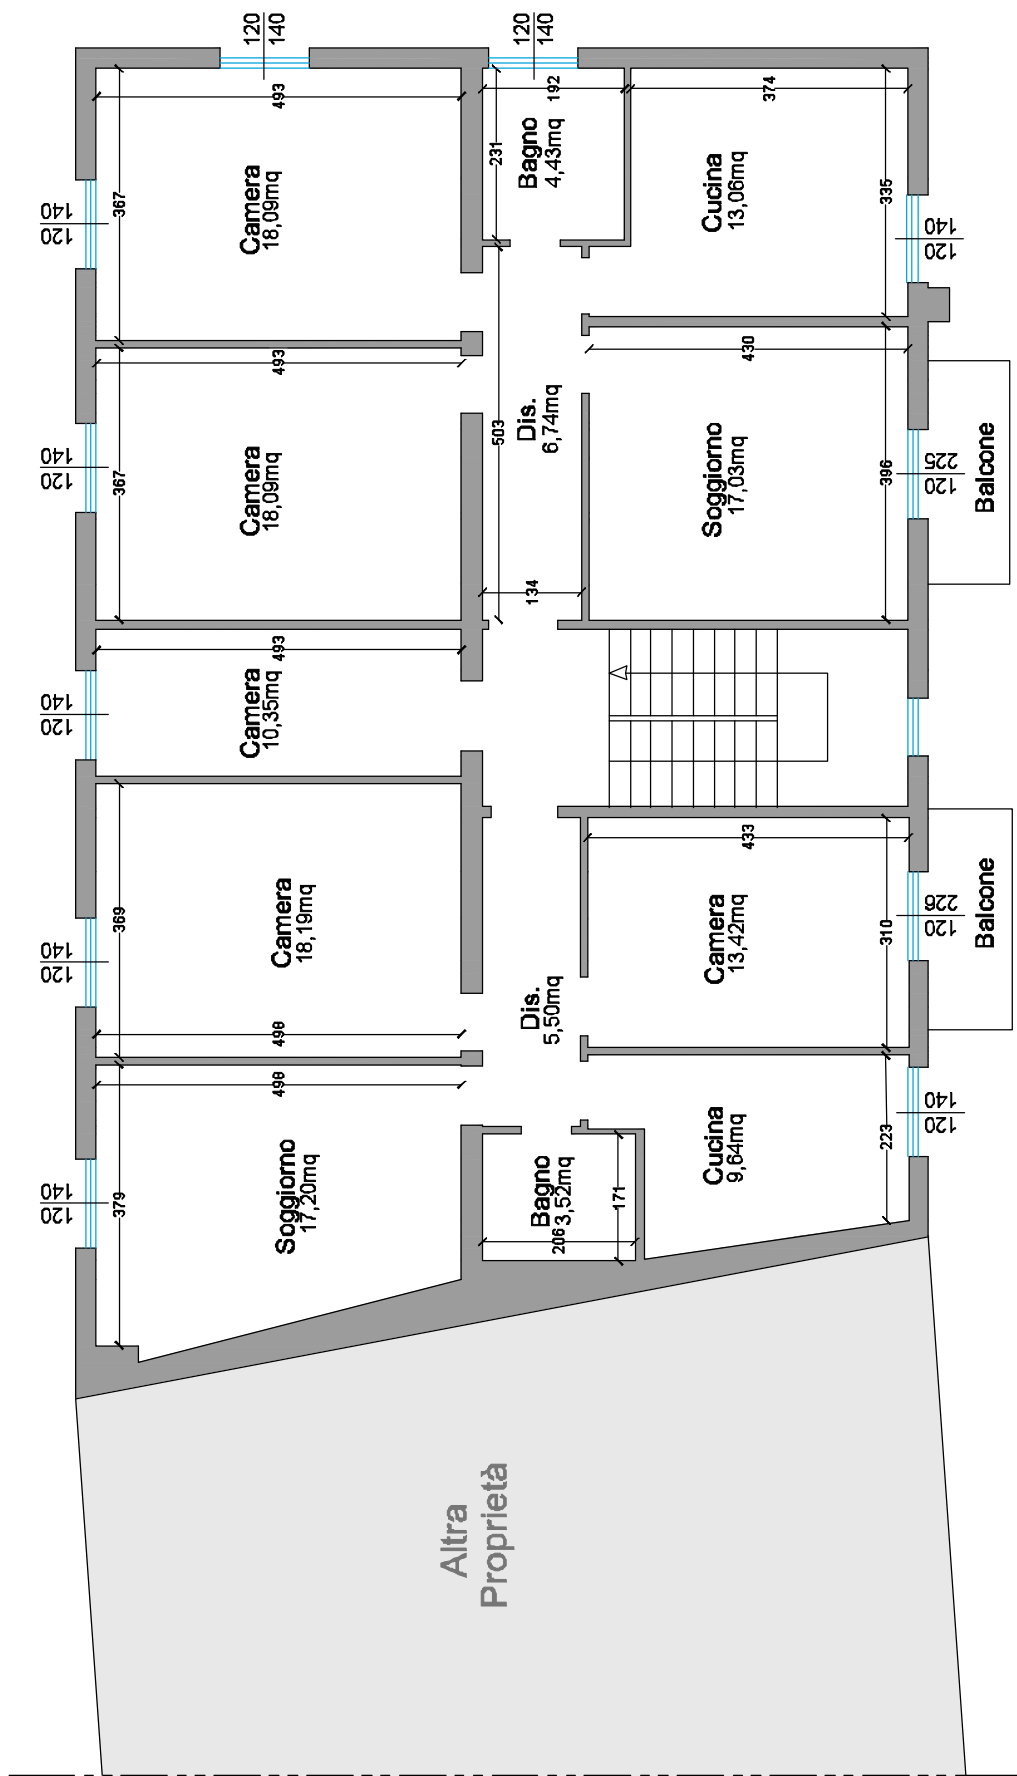

PIANO TERZO




CONTROTERRA



Altra
Proprietà

Altra
Proprietà

PIANO SOTTOSTRADA PRIMO

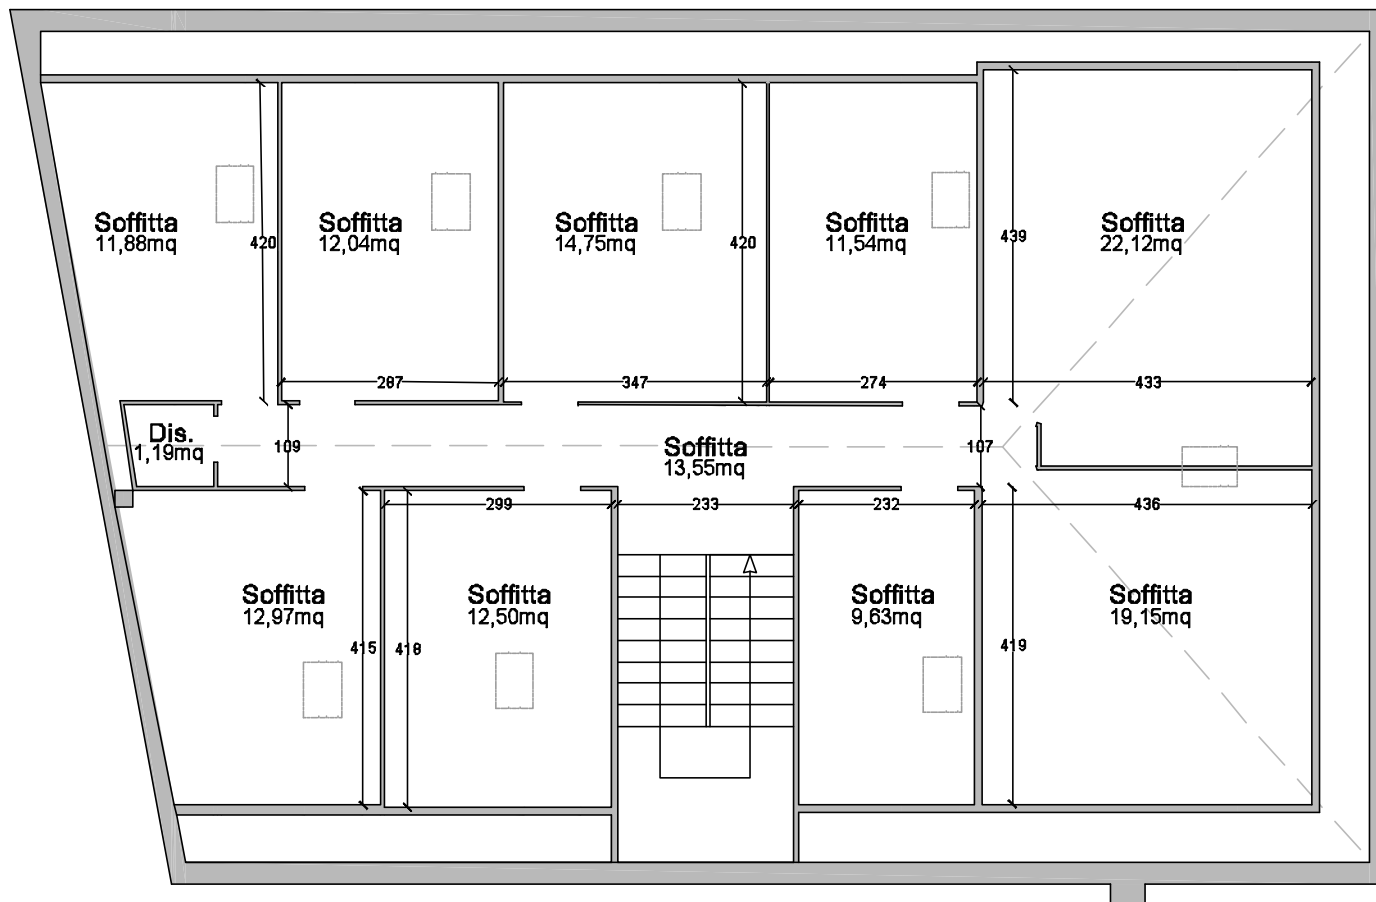

PIANO QUINTO