

Data presentazione: 15/02/2021 - n. 13736000 - Richiedente: CRCNGI 60124819V




CATASTO EDILIZIO URBANO (RDL 13-4-1939, n. 652)

Planimetria di u.i.u. in Comune di **ROBECCETTO C.I.** via **TRE GIUGNO**

300
55


MAPP. 545

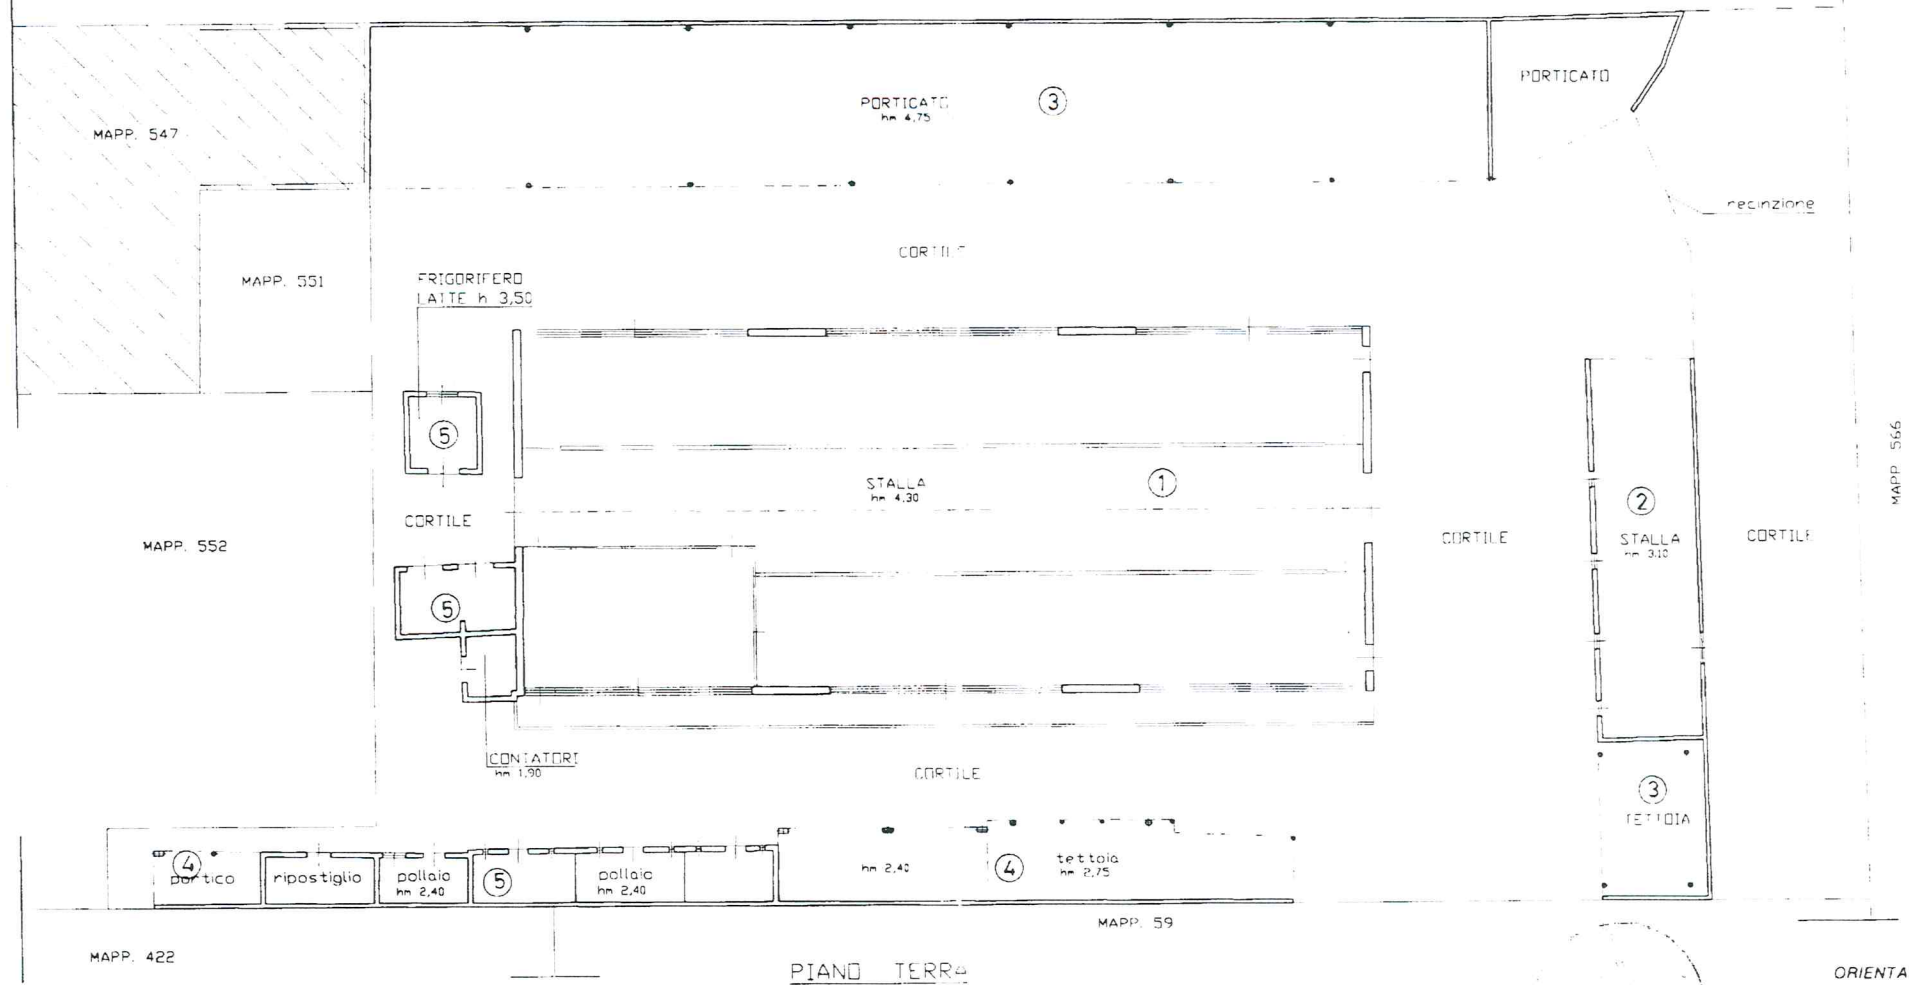

MAPP. 422

MAPP. 59

ESTRATTO DI MAPPA
FOGLIO 5 SCALA 1:2000

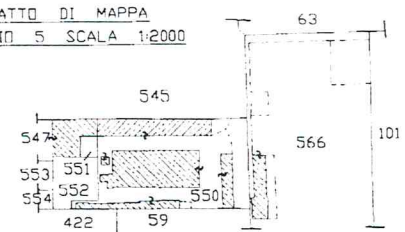

ORIENTAMENTO



SCALA 1:200

Dichiarazione di N.C. <input checked="" type="checkbox"/>	Denuncia di variazione <input type="checkbox"/>	Compilata dal BERRA GIUSEPPE <small>(Titolo, cognome e nome)</small>	RISERVATO ALL'UFFICIO Data presentazione: 15/02/2021 Foglio: 55 Totale schede: 1 - Formato di acquisizione: A3(297x420) Ultima planimetria in atti
Identificativi catastali		Iscritto all'albo de GEOMETRI	
F. 5 n. 550 sub -		della provincia di MILANO 4728 data 10-10-2000 Firma <i>[Signature]</i>	