


STUDIO TECNICO Geom. Antonio Di Folca - Via Gaeta, 52  
03100 FROSINONE - TEL.3387224991

## TRIBUNALE DI FROSINONE

ESECUZIONE IMMOBILIARE n° 100/21

Promossa da

Contro

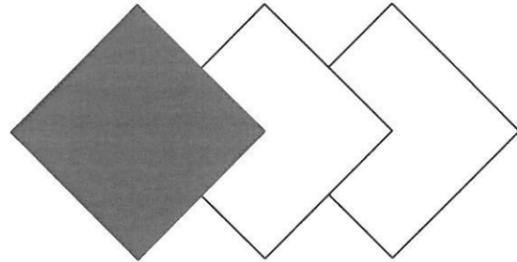


## ALLEGATO GRAFICO

AGGIORNAMENTO

DATA

C.T.U.

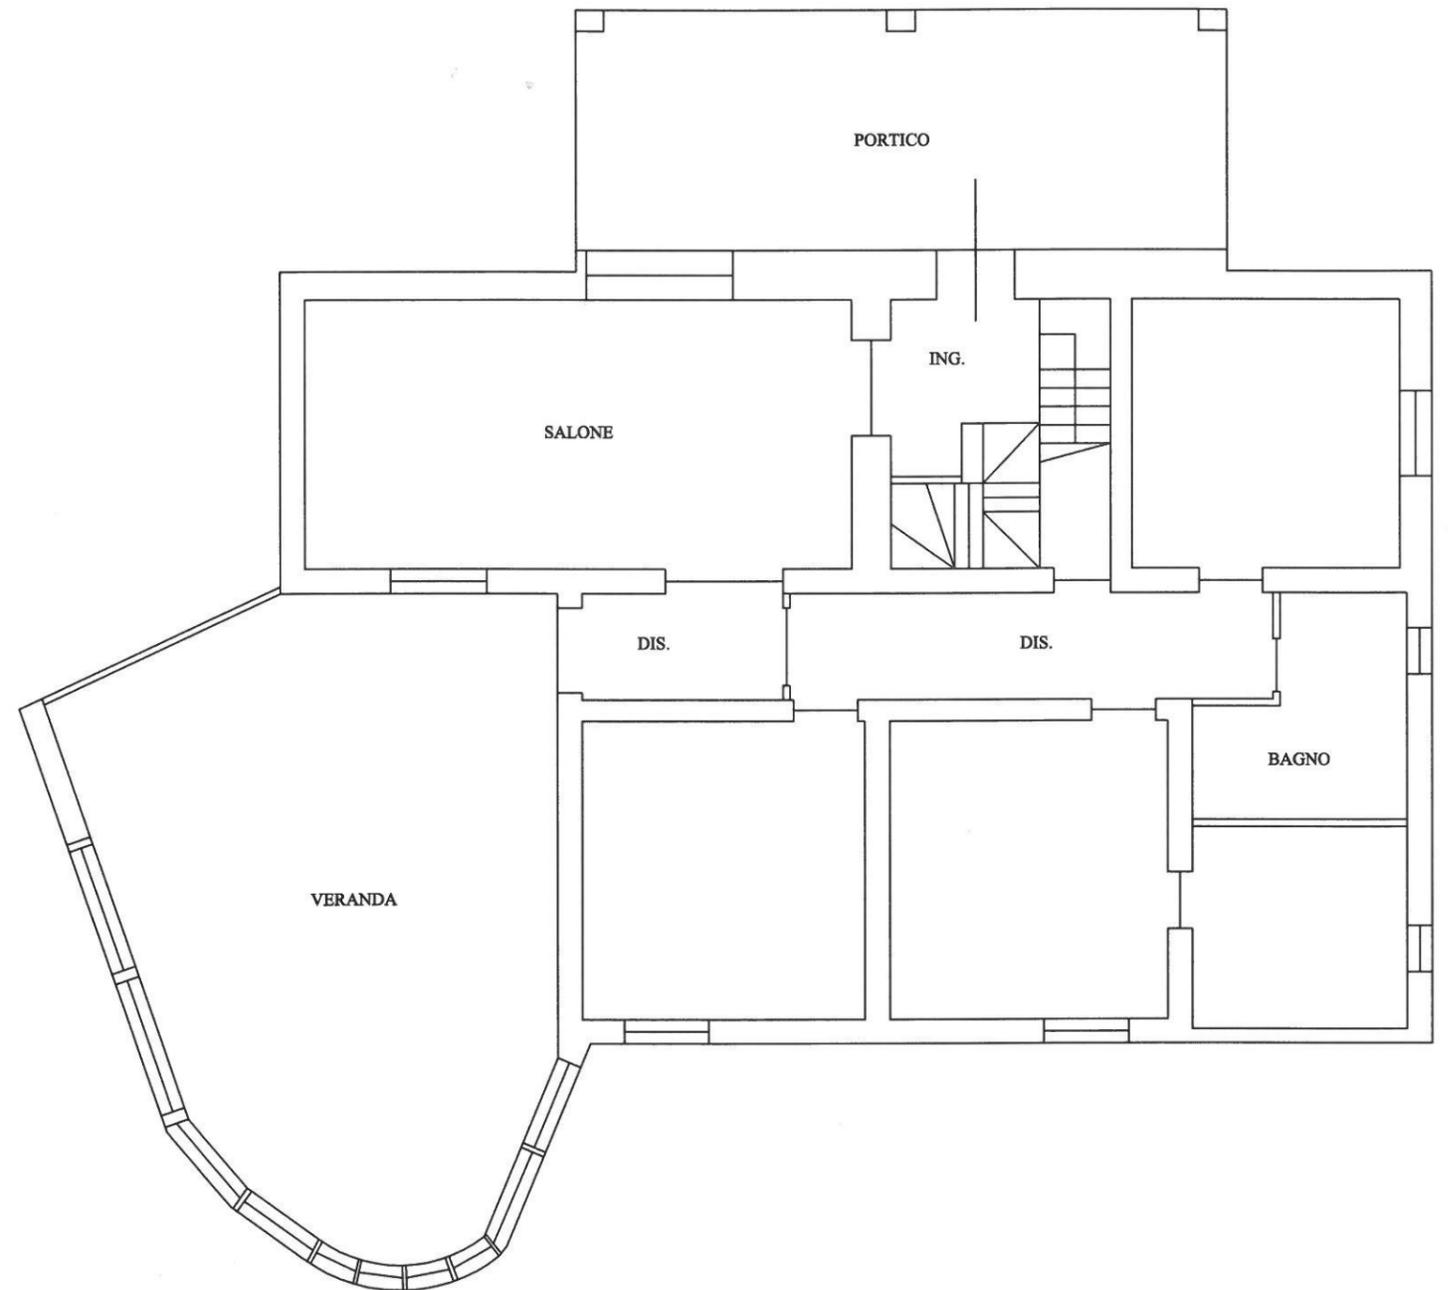

PIANO TERRA

RAPP. 1:100

H. 2.80