

**Agenzia delle Entrate  
CATASTO FABBRICATI  
Ufficio Provinciale di  
Torino**

Dichiarazione protocollo n. TO0067417 del 14/03/2018

Planimetria di u.i.u. in Comune di Nichelino

Via Venticinque Aprile

civ. 91/C

Identificativi Catastali:

Sezione:

Foglio: 5

Particella: 671

Subalterno: 3

Compilata da:

Cerutti Giuseppe

Iscritto all'albo:



Geometri

Prov. Torino

N. 3976

Scheda n. 1

Scala 1:200

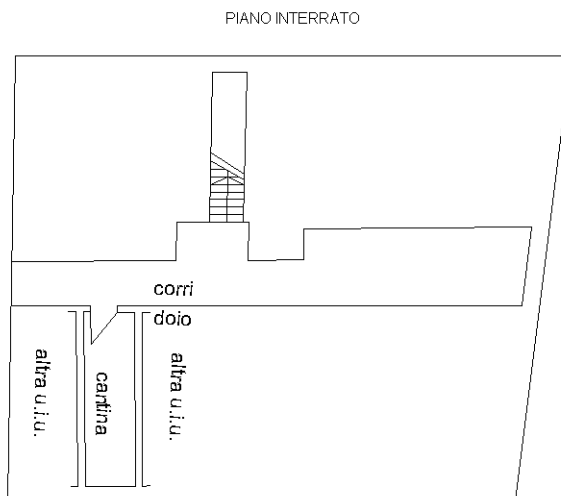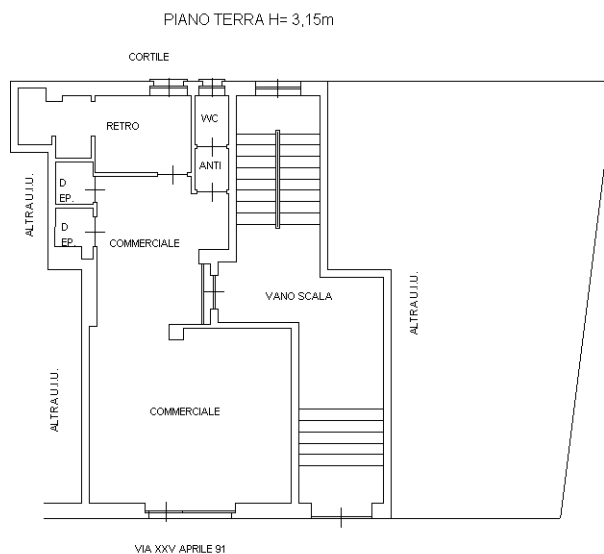

Ultima planimetria in atti

Catasto dei Fabbricati - Situazione al 21/12/2023 - Comune di NICHELINO (F889) - < Foglio 5 - Particella 671 - Subalterno 3 >  
VIA VENTICINQUE APRILE n. 91/C Piano S1-T