

**Agenzia delle Entrate
CATASTO FABBRICATI
Ufficio Provinciale di
Viterbo**

Dichiarazione protocollo n. VT0037726 del 21/05/2015

Planimetria di u.i.u. in Comune di Montefiascone

Via Paternocchio

civ. 73

Identificativi Catastali:

Sezione:

Foglio: 36

Particella: 80

Subalterno: 2

Compilata da:

Rempicci Bernardino

Iscritto all'albo:


Geometri

Prov. Viterbo

N. 01064

Scheda n. 1

Scala 1:200

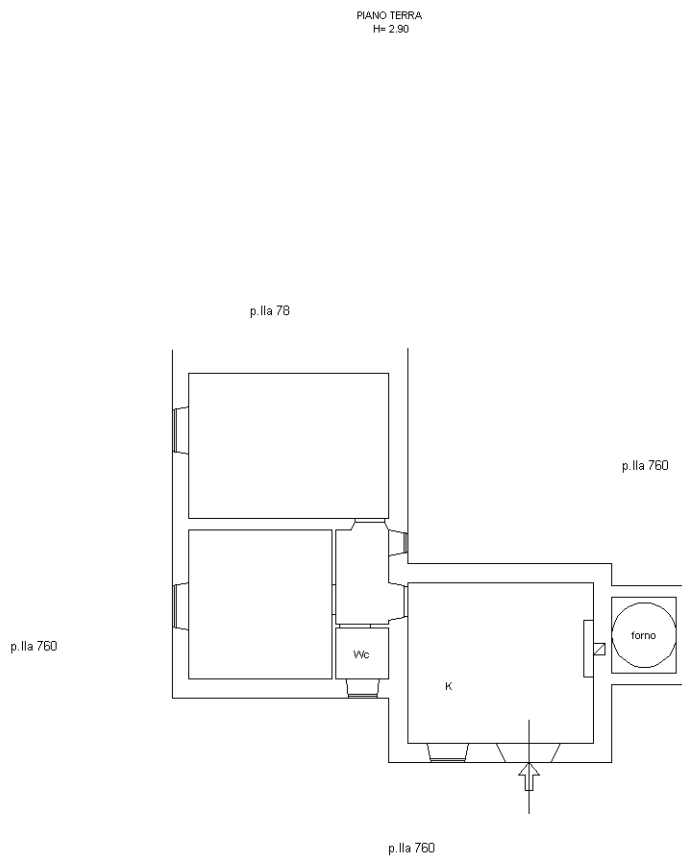

Catasto dei Fabbricati - Situazione al 25/09/2023 - Comune di MONTEFIASCONE(F499) - < Foglio 36 - Particella 80 - Subalterno 2 >
VIA PATERNOCCIO n. 73 Piano T



Ultima planimetria in atti

**Agenzia delle Entrate
CATASTO FABBRICATI
Ufficio Provinciale di
Viterbo**

Dichiarazione protocollo n. VT0036597 del 19/05/2015

Planimetria di u.i.u. in Comune di Montefiascone

Via Paternocchio

civ. 73

Identificativi Catastali:

Sezione:
Foglio: 36
Particella: 80
Subalterno: 3

Compilata da:
Rempicci Bernardino
Iscritto all'albo:
Geometri


Prov. Viterbo

N. 01064

Scheda n. 1

Scala 1:200

PIANO PRIMO SOTTOSTRADA (interrato)

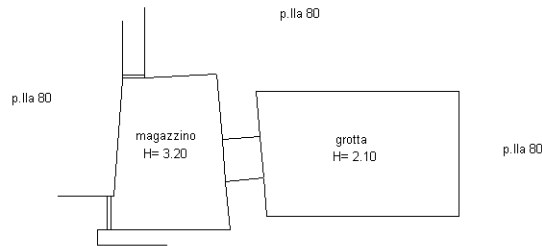

Ultima planimetria in atti

**Agenzia delle Entrate
CATASTO FABBRICATI
Ufficio Provinciale di
Viterbo**

Dichiarazione protocollo n. VT0070708 del 22/10/2015

Planimetria di u.i.u. in Comune di Montefiascone

Via Paternocchio

civ. SNC

Identificativi Catastali:

Sezione:

Foglio: 36

Particella: 1211

Subalterno:

Compilata da:

Rempicci Bernardino

Iscritto all'albo:

Geometri

Prov. Viterbo


N. 01064

Scheda n. 1

Scala 1:200

PIANO SECONDO SOTTO STRADA (interrato)

Hm= 2.20

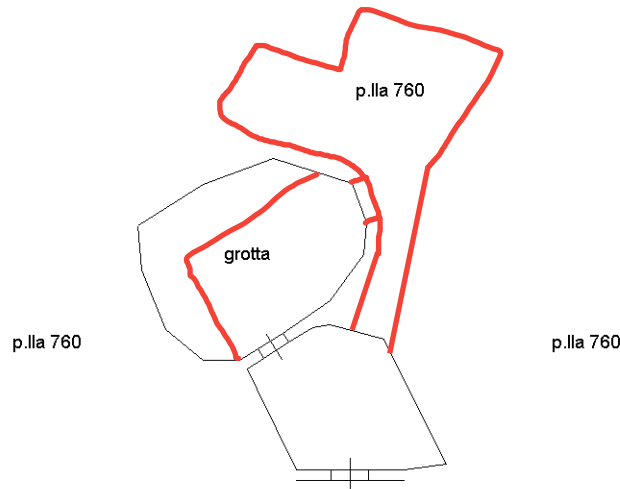

Ultima planimetria in atti