


ALLEGATO 5

**DOCUMENTAZIONE
FOTOGRAFICA**

MINISTERO DELLE FINANZE
DIREZIONE GENERALE DEL CATASTO E DEI SS.TT.EE.
CATASTO EDILIZIO URBANO (RD 13-4-1939, n. 652)

Pianimetria di u.i.u. in Comune di BUSCATE via MADONNA DEL CARMINE civ. 22



* MODULARIO
F. rig. rand. 408 *

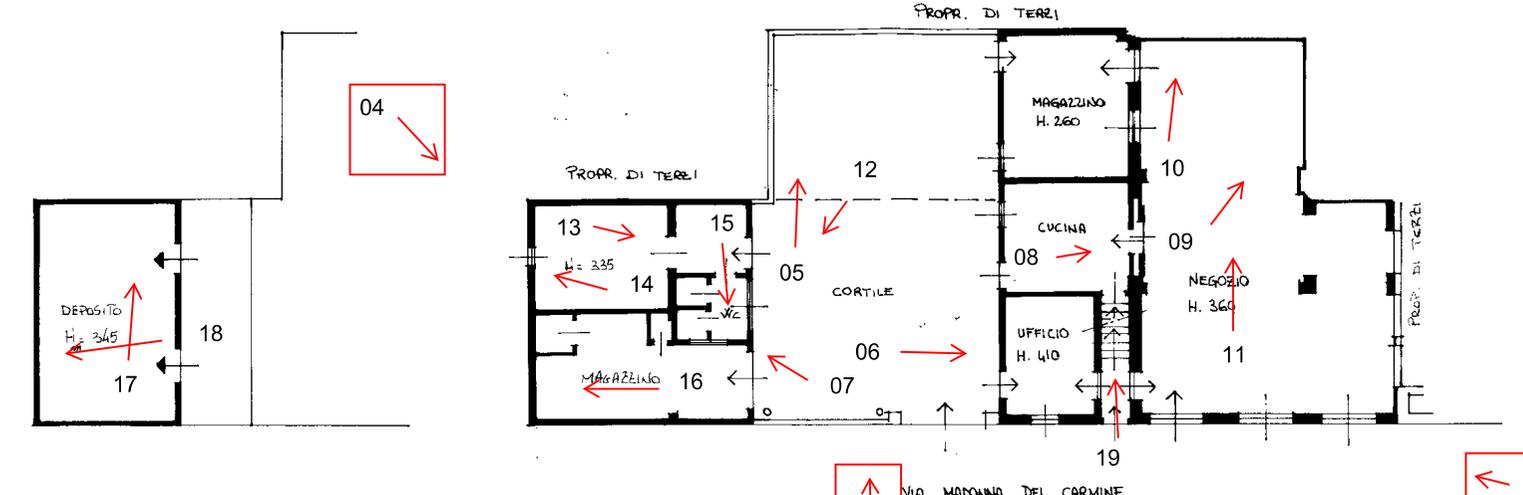

PIANO 1°


PIANO TERRA

ESTRATTO MAPPA 1:1000
FG. 10 MAPP. 133
COMUNE DI BUSCATE

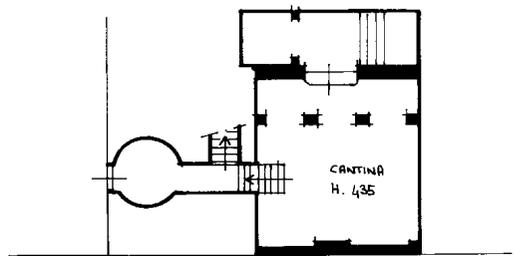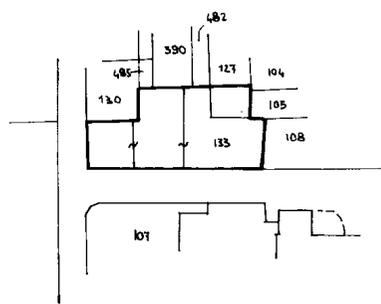

PIANO S1°

ORIENTAMENTO

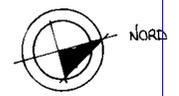

SCALA DI 1:200

Dichiarazione di N.C. <input type="checkbox"/>	Compilata da: GEOM. ROSSI ANDREA (Titolo cognome e nome)
Denuncia di variazione <input checked="" type="checkbox"/>	
Identificativi catastali: F. 10 n. 133 sub 701 127 metri 702	iscritto all'albo dei GEOMETRI della provincia di MILANO n. 8599 data 14-11-99 Firma <i>Quotiani</i>


RISERVATO ALL'UFFICIO

Data presentazione: 22/11/1999 - Data: 27/07/2023 - n. T123474 - Richiedente: GBBSNN74H2514411
Totale schede: 1 - Formato di acquisizione: A3(297x420) - Formato stampa richiesta: A3(297x420)
Ultimo pianimetria in atti

* Conforme modello ministeriale



Planimetria di u.i.u. in Comune di BUSCATE via MADONNA DEL CARMINE civ. 22

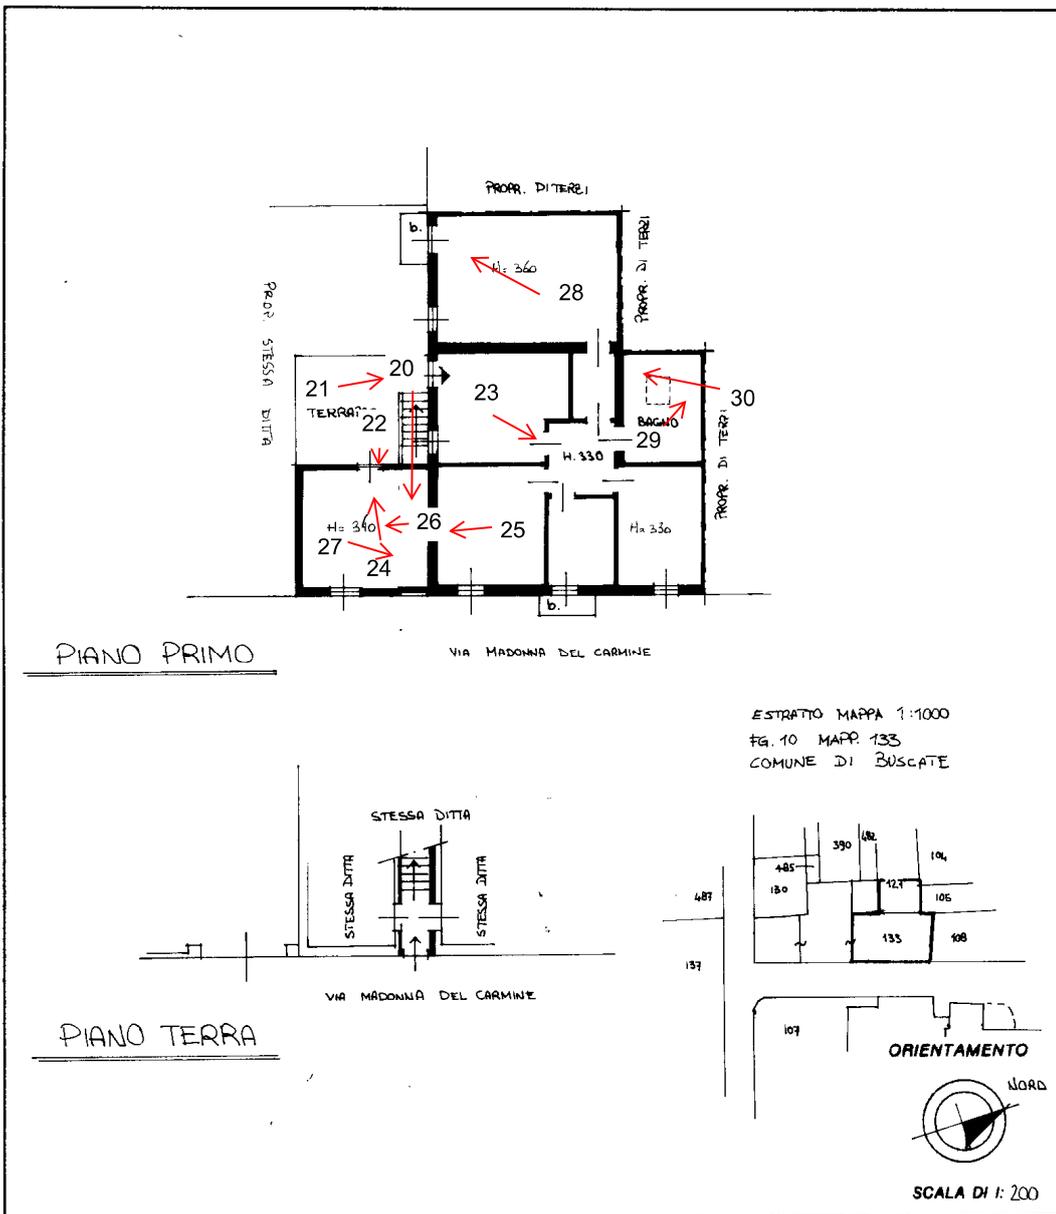

Dichiarazione di N.C. <input type="checkbox"/> Denuncia di variazione <input checked="" type="checkbox"/>	Compilata dal <u>GEOM. ROSSI ANDREA</u> (Titolo, cognome e nome)	RISERVATO ALL'UFFICIO
Identificativi catastali F. <u>10</u> n. <u>133</u> sub. <u>702</u> <u>127</u> <u>703</u>	Iscritto all'albo de <u>GEOMETRI</u> della provincia di <u>MILANO</u> n. <u>8599</u> data <u>14-11-99</u> Firma <u>Andre Rossi</u>	



FOTOGRAFIA 01



FOTOGRAFIA 02



FOTOGRAFIA 03



FOTOGRAFIA 04



FOTOGRAFIA 05



FOTOGRAFIA 06



FOTOGRAFIA 07



FOTOGRAFIA 08



FOTOGRAFIA 09



FOTOGRAFIA 10



FOTOGRAFIA 11



FOTOGRAFIA 12



FOTOGRAFIA 13



FOTOGRAFIA 14



FOTOGRAFIA 15



FOTOGRAFIA 16




FOTOGRAFIA 17



FOTOGRAFIA 18



FOTOGRAFIA 19

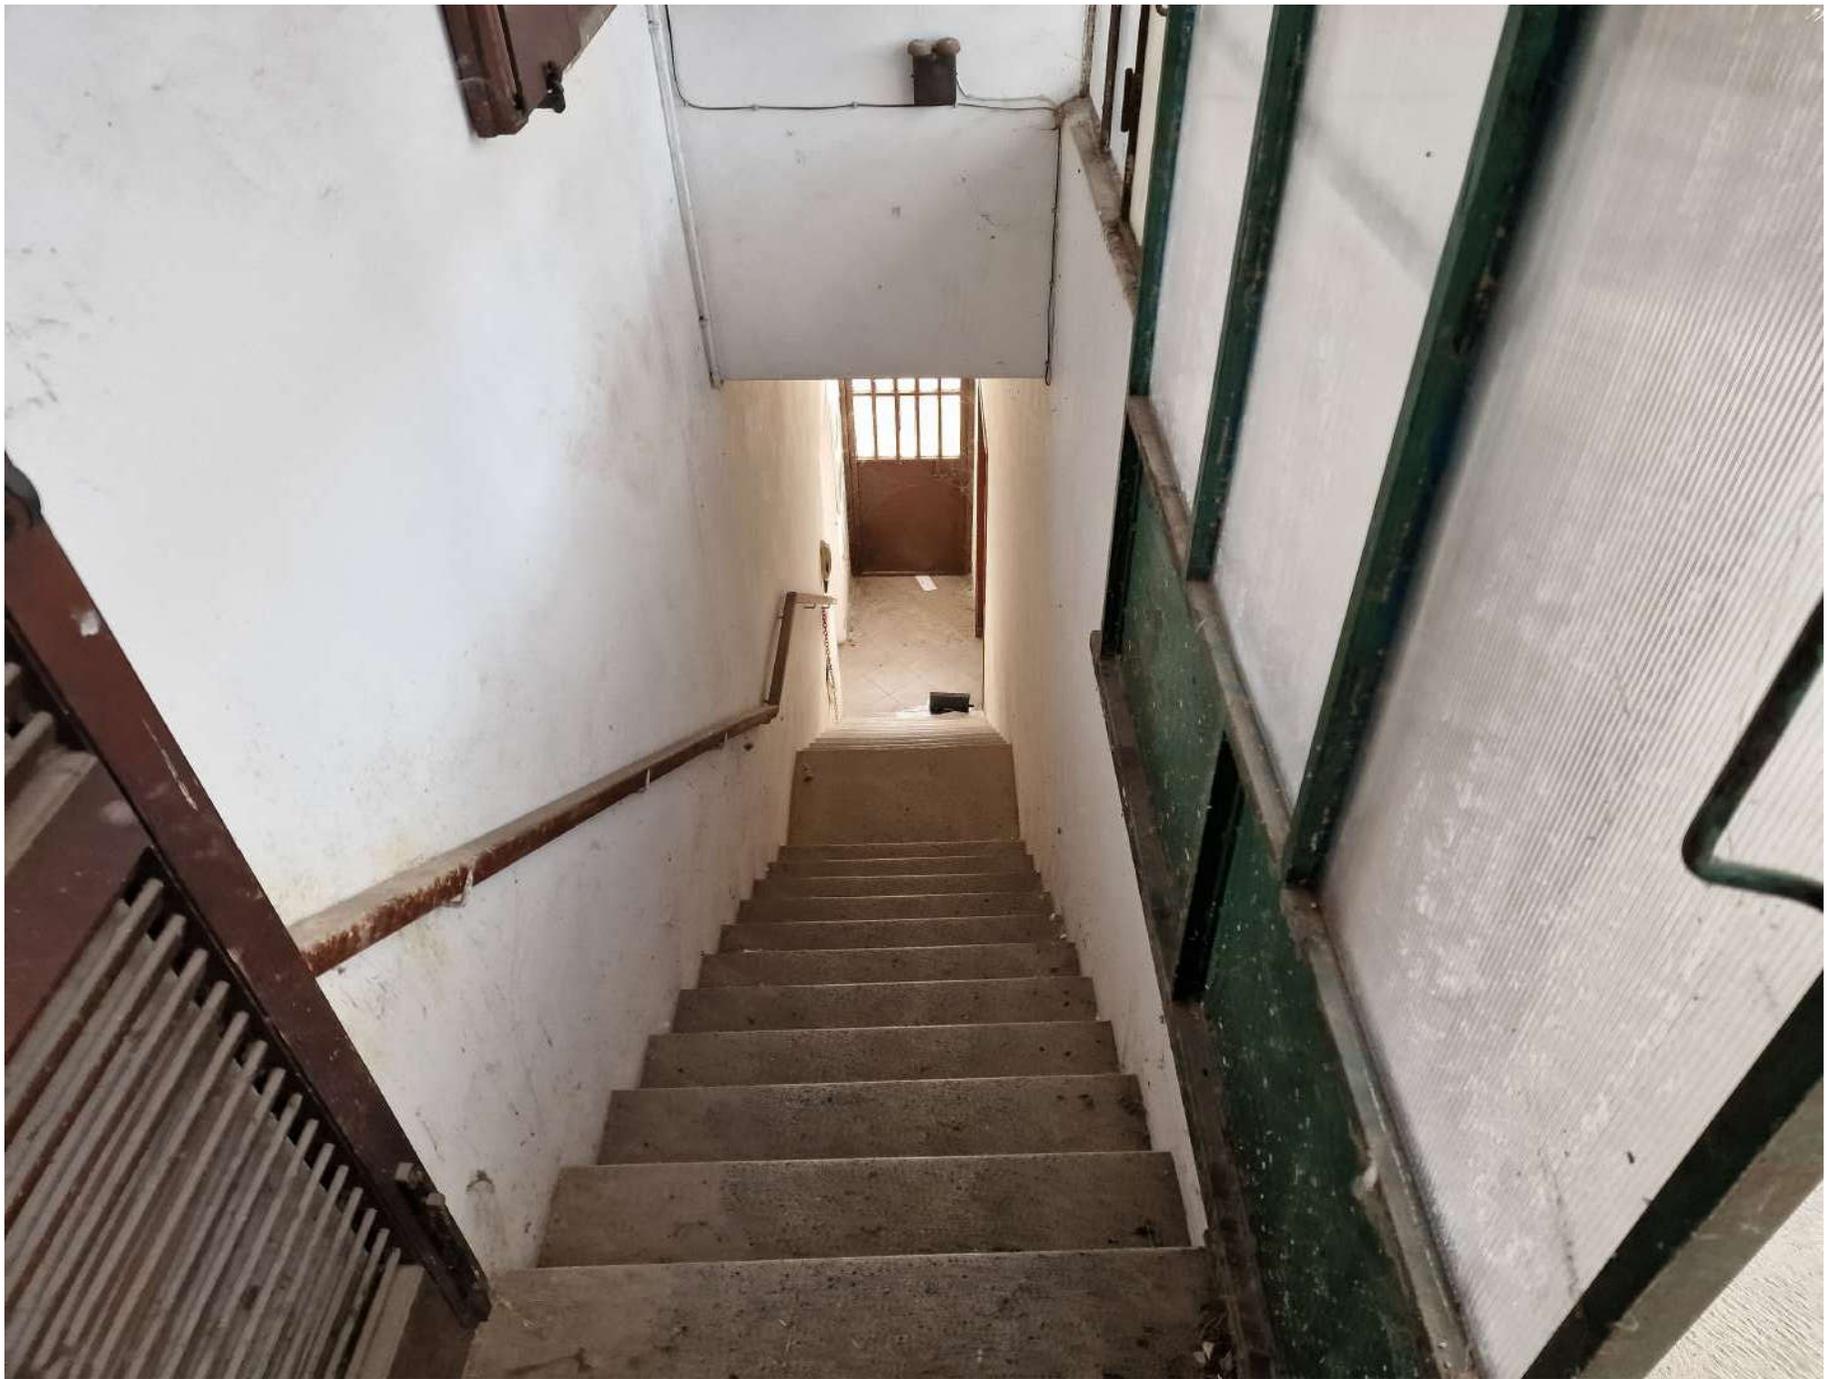

FOTOGRAFIA 20



FOTOGRAFIA 21



FOTOGRAFIA 22



FOTOGRAFIA 23



FOTOGRAFIA 24



FOTOGRAFIA 25



FOTOGRAFIA 26



FOTOGRAFIA 27



FOTOGRAFIA 28



FOTOGRAFIA 29



FOTOGRAFIA 30