

**Agenzia delle Entrate**  
**CATASTO FABBRICATI**  
Ufficio Provinciale di  
**Mantova**

Dichiarazione protocollo n. MN0021553 del 25/05/2023

Comune di Rivarolo Mantovano

Via King

civ. 4

Identificativi Catastali:

Sezione:

Foglio: 11

Particella: 169

Subalterno: 1

Compilata da:  
Araldi Giuseppe

Iscritto all'albo:  
Architetti

Prov. Mantova

N. 3

Planimetria


Scheda n. 1

Scala 1:200

# PIANO TERRA

## PIANO PRIMO

h2,85m

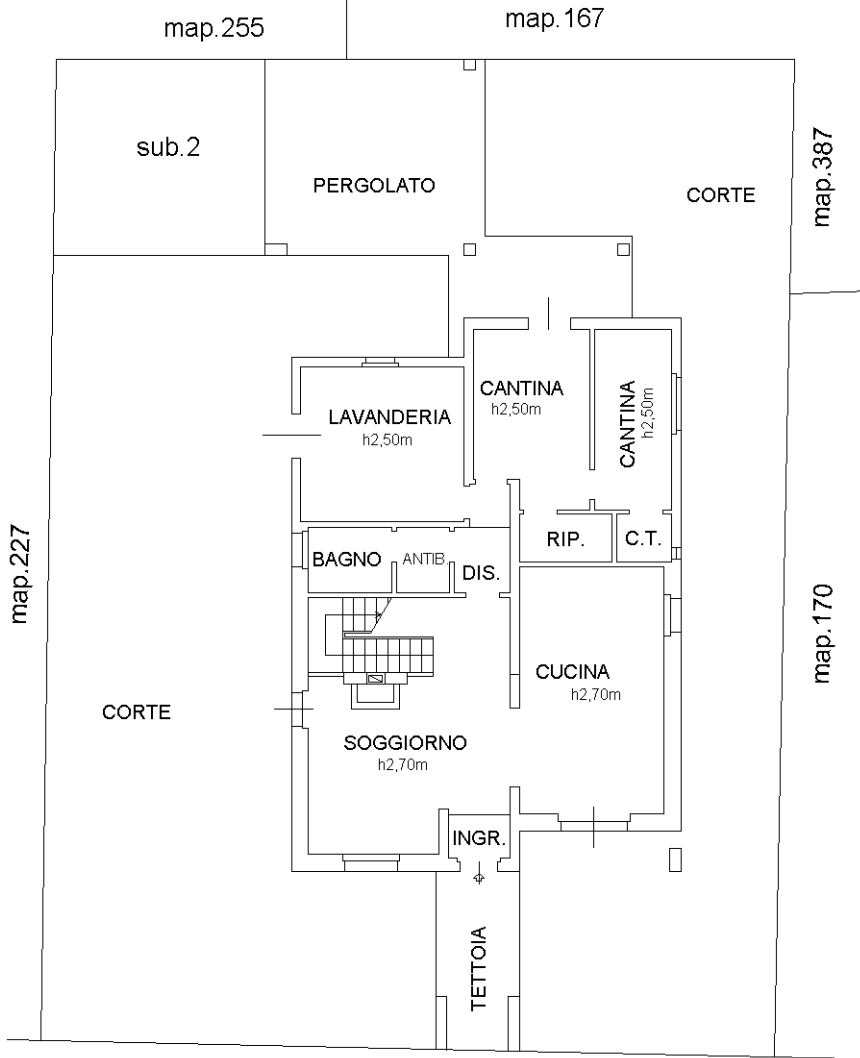

VIA MARTIN LUTHER KING




Catasto dei Fabbricati - Situazione al 26/05/2023 - Comune di RIVAROLO MANTOVANO(H342) - < Foglio 11 - Particella 169 - Subalterno 1 >  
VIA KING n. 4 Piano T-1

Ultima planimetria in atti

**Agenzia del Territorio  
CATASTO FABBRICATI  
Ufficio Provinciale di  
Mantova**

Dichiarazione protocollo n. MN0010576 del 12/02/2013	
Planimetria di u.i.u. in Comune di Rivarolo Mantovano	
Via Martin Luther King civ. 4	
Identificativi Catastali:	Compilata da:
Sezione:	Marchini Riccardo
Foglio: 11	Iscritto all'albo:
Particella: 169	Geometri
Subalterno: 2	Prov. Cremona N. 1423

Scheda n. 1      Scala 1: 200

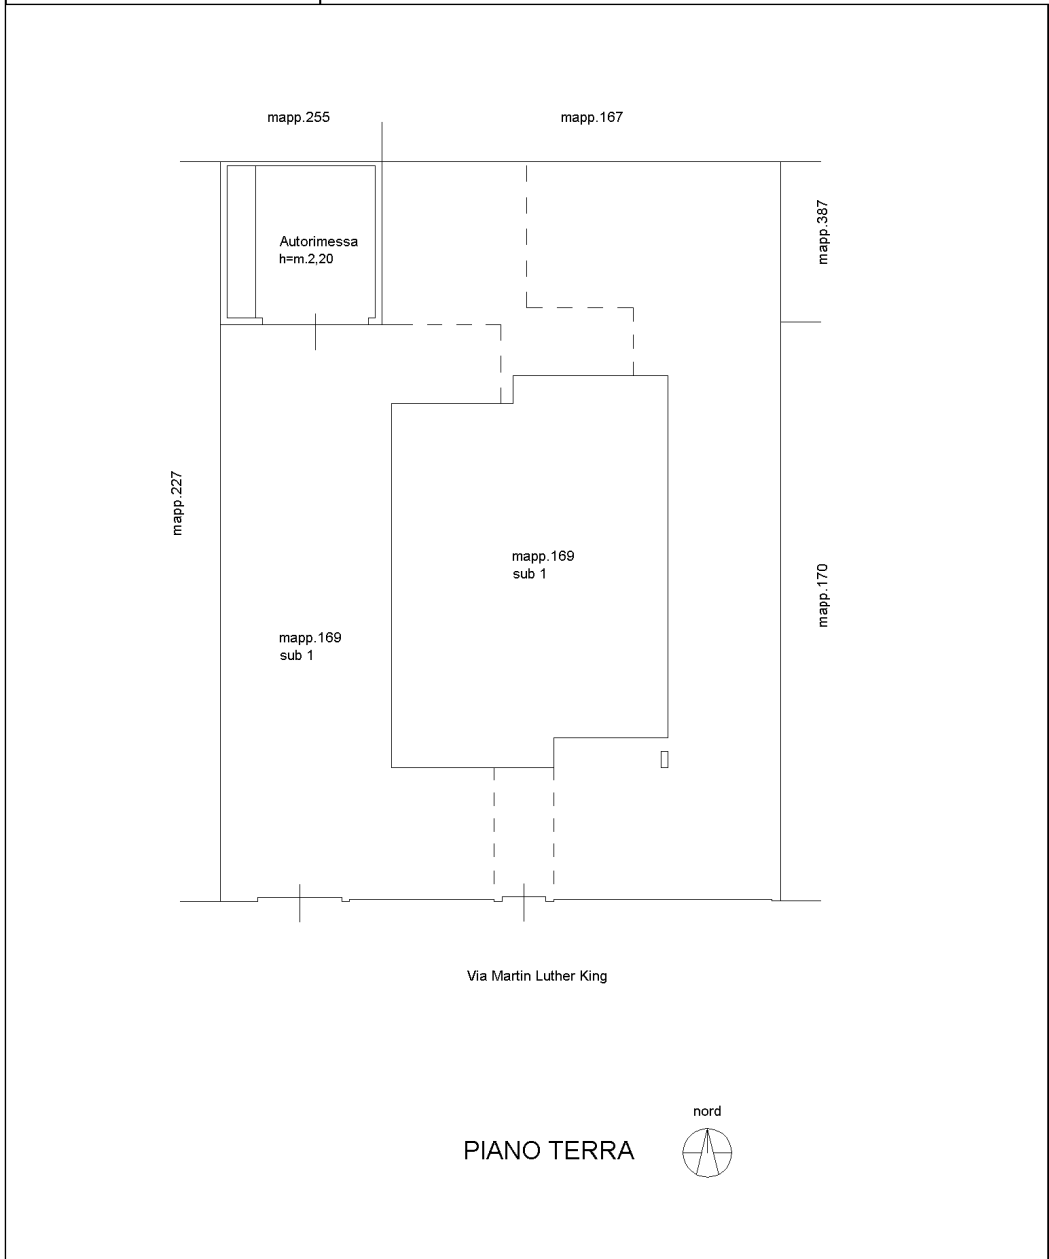

ipuu 01

Catasto dei Fabbricati - Situazione al 27/04/2023 - Comune di RIVAROLO MANTOVANO(H542) - < Foglio 11 - Particella 169 - Subalterno 2 >  
VIA KING n. 4 Piano T