

TRIBUNALE DI MARSALA

ESECUZIONE IMMOBILIARE N° 15/2024 DEL R.G.E.

ALL. L


RESTITUZIONE GRAFICA IMMOBILI PIGNORATI

TAV.


1


ACCERTAMENTO DEL VALORE IMMOBILIARE DI UN APPARTAMENTO POSTO AL QUINTO PIANO DI UN FABBRICATO CONDOMINIALE E DI UN BOX AUTO AL PIANO CANTINATO, SITO A MAZARA DEL VALLO NELLA VIA FURIA TRANQUILLINA N.3

N.B. Il balcone n.2, interamente chiuso con struttura precaria, è allo stato utilizzato in parte come lavanderia oltre che come cabina armadi a servizio della camera da letto 1 ed in parte impropriamente adibito a cucina mentre il vano originariamente destinato a cucina viene utilizzato come stanza da pranzo.

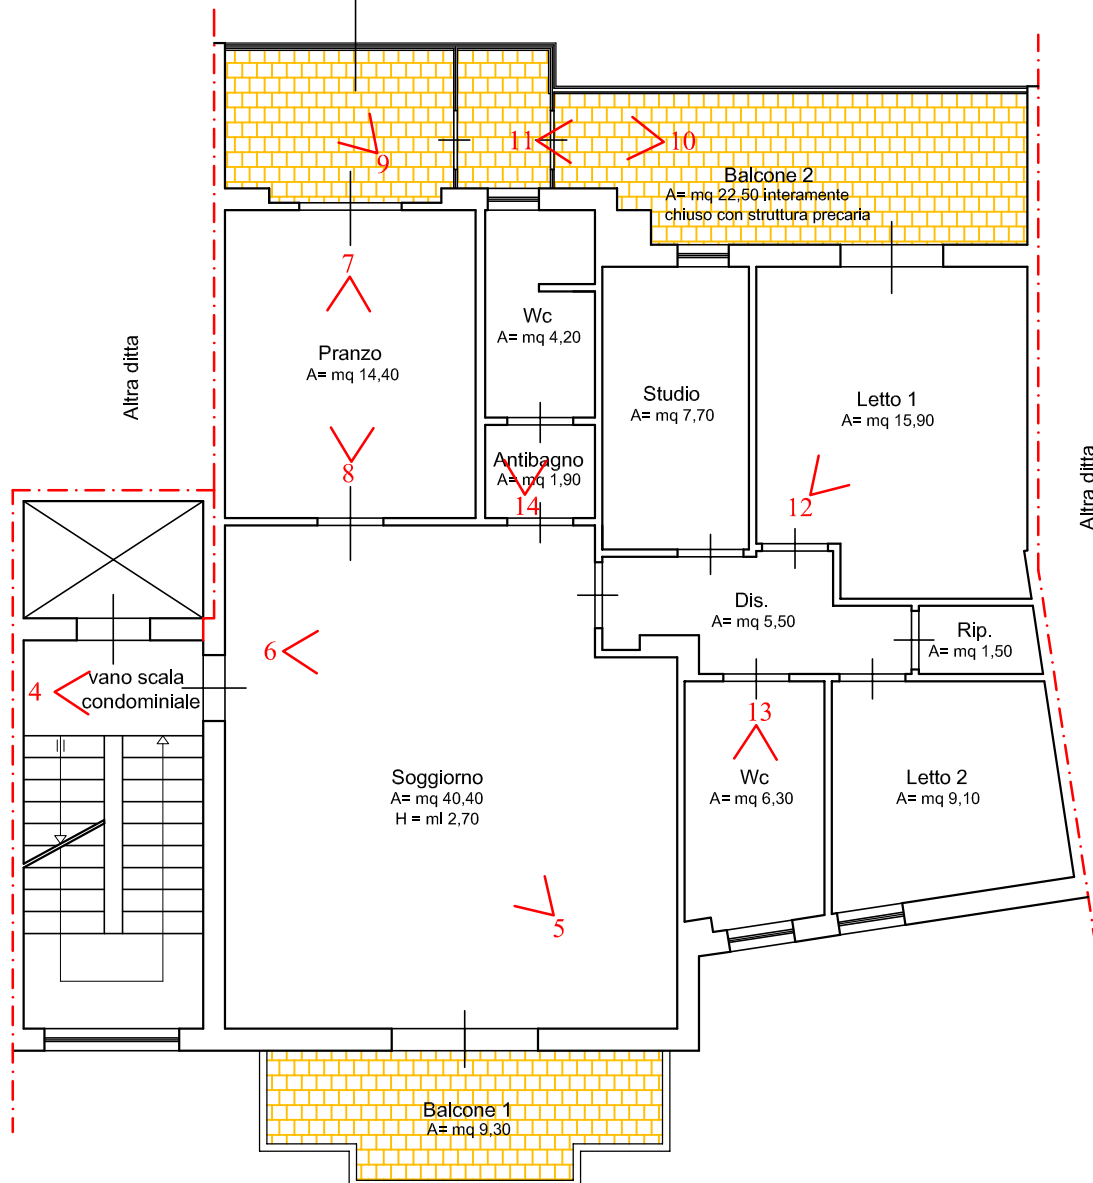

LEGENDA

 Cono ottico - vedi documentazione fotografica - Allegato I

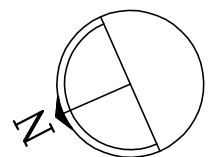


0 0,5 1 2 3 4 5 mt.

PIANTA APPARTAMENTO DI QUINTO PIANO


Scala 1:100


TAV. 2

ACCERTAMENTO DEL VALORE IMMOBILIARE DI UN APPARTAMENTO POSTO AL QUINTO PIANO DI UN FABBRICATO CONDOMINIALE E DI UN BOX AUTO AL PIANO CANTINATO, SITO A MAZARA DEL VALLO NELLA VIA FURIA TRANQUILLINA N.3

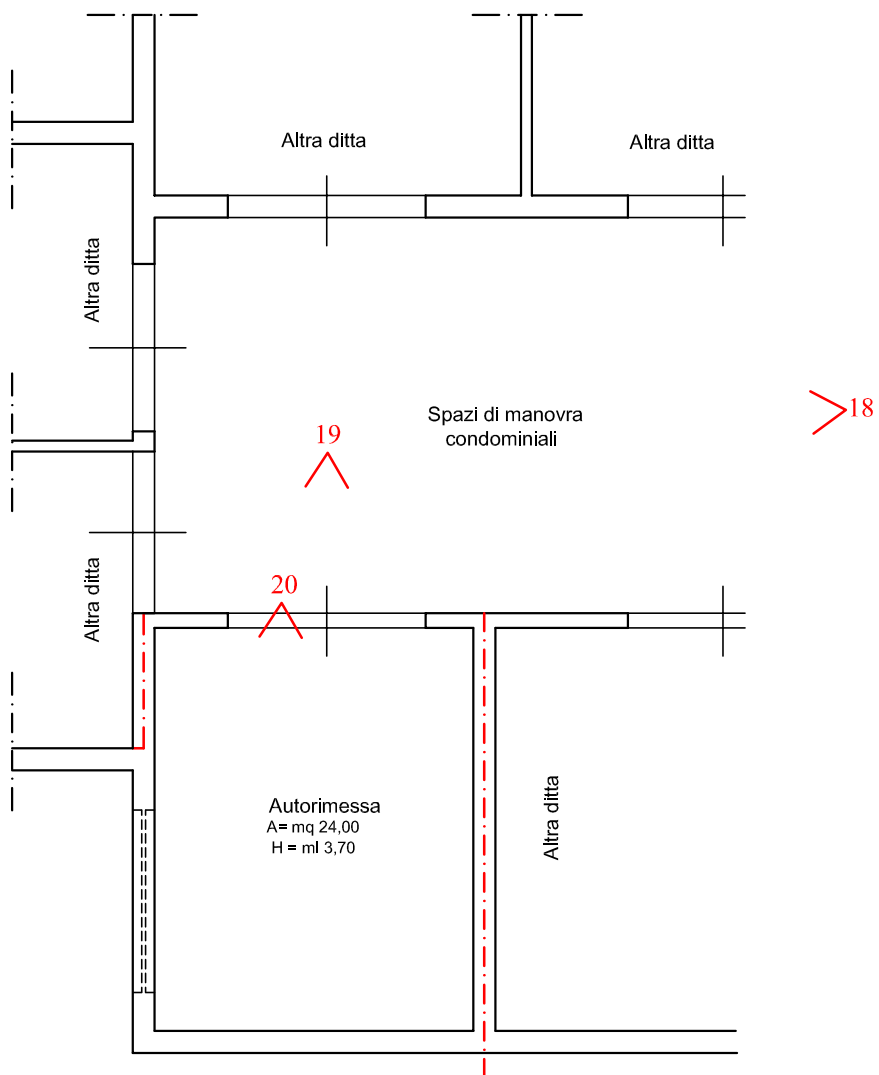

LEGENDA

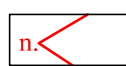 Cono ottico - vedi documentazione fotografica - Allegato I

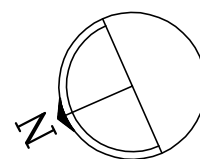

0 0,5 1 2 3 4 5 mt.

PIANTA BOX AUTO POSTO AL PIANO CANTINATO

Scala 1:100