

**Agenzia del Territorio
CATASTO FABBRICATI**
Ufficio provinciale di
Milano

Dichiarazione protocollo n. MI0379435 del 04/06/2004
Planimetria di u.i.u. in Comune di Gessate
Via Italia

civ. 68

Compilata da:
Pagetti Vittorio
Iscritto all'albo:
Architetti
Prov. Bergamo


Identificativi Catastali:
Sezione:
Foglio: 3
Particella: 305
Subalterno: 701

Scala 1: 500

n. 1

N. 317

MAPP. 303

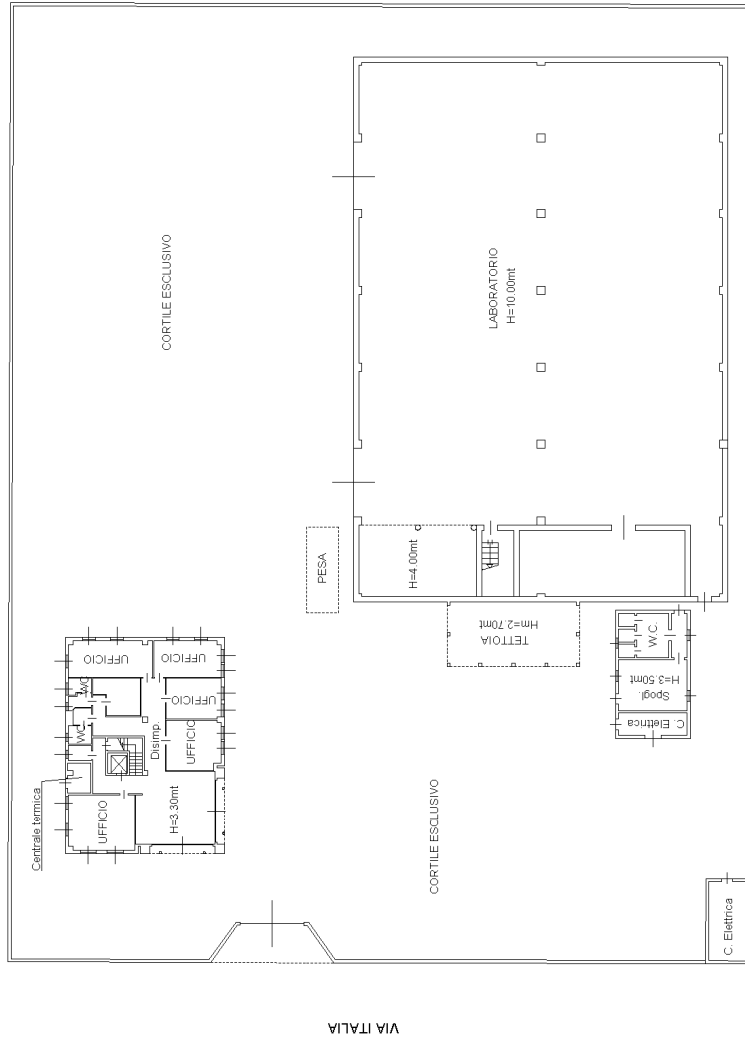


MAPP. 475

MAPP. 308

MAPP. 385

PIANO TERRA

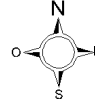

MOD. AN (CEU)
300
civ.68


MINISTERO DELLE FINANZE
DIPARTIMENTO DEL TERRITORIO
CATASTO EDILIZIO URBANO (RDL 13-4-1939, n. 652)
Via ITALIA



MODULARIO
3/17 n. 496

Planimetria di u.i.u. in Comune di GESSATE

- 1 UFFICIO
- 2 BAGNO
- 3 CENTRALE TERMICA
- 4 SPOGLIATOIO
- 5 LABORATORIO
- 6 TETTOIA
- 7 CABINA ELETTRICA
- 8 CORTILE

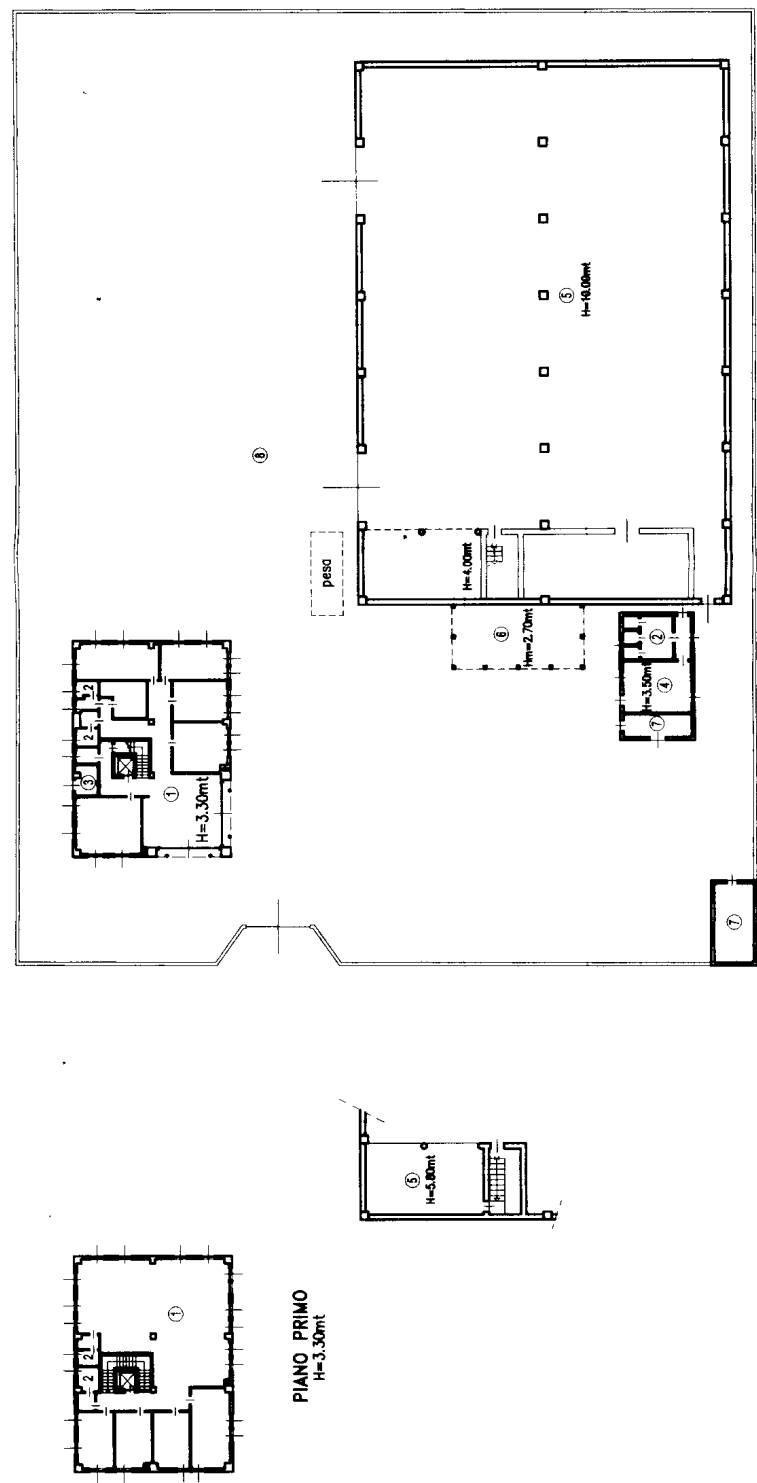

PIANO TERRA

ORIENTAMENTO



SCALA Di 1:500

RISERVATO ALL'UFFICIO

Completata dal **Architetto**
(Titolo cognome e nome)
PAGETTI, VITTORIO
Iscritto all'albo de **architetti**
della provincia di **BERGAMO**
n. **317**
data **21 DIC 1998** Firma

Dichiarazione di N.C.
Denuncia di variazione
Identificativi catastali
F. **3** sub **701**
Urban **305** sub **701**