

**Agenzia del Territorio
CATASTO FABBRICATI
Ufficio Provinciale di
Lodi**

Dichiarazione protocollo n. LO0046173 del 29/11/2006

Planimetria di u.i.u. in Comune di Cervignano D'adda

Via I Maggio

civ. SNC

Identificativi Catastali:

Sezione:

Foglio: 4


Particella: 383

Subalterno: 5


Iscritto all'albo:
Geometri

Scheda n. 1


Scala 1:200

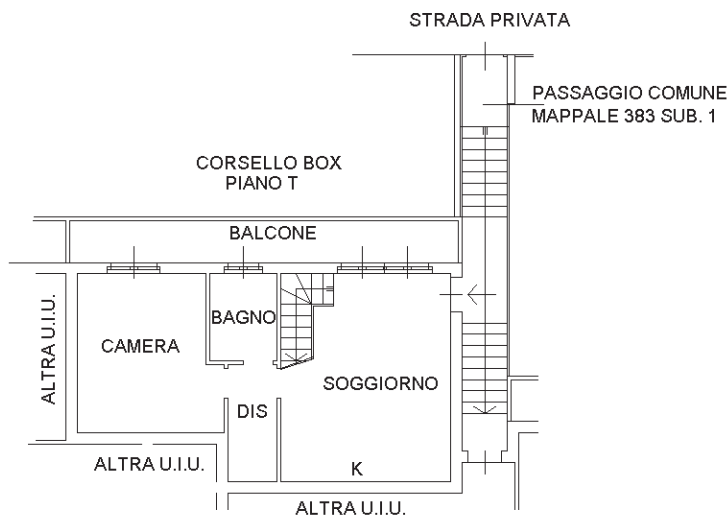


PIANO PRIMO
H = 270

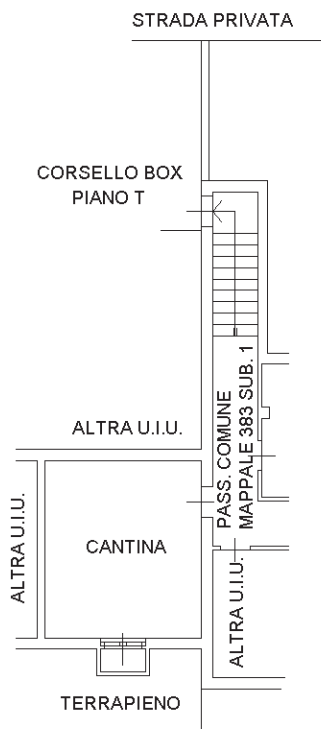

PIANO INTERRATO
H = 240

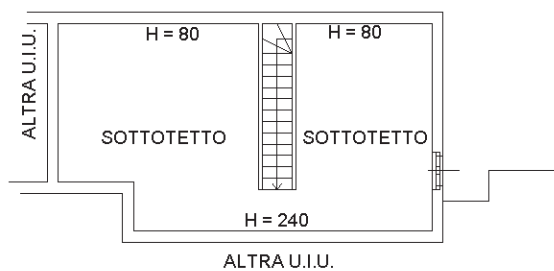

PIANO SECONDO

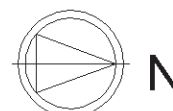

Ultima planimetria in atti