

Planimetria di Unità Immobiliare Urbana Foglio: 8
Particella: 644 Subalterno: 12 comune ALTIDONA (Codice:
A233) Provincia di ASCOLI PICENO Visura n. T27906/2022
del 12.09.2022 – Dichiarazione Protocollo n. AP0033460 del
25.03.2005



**Agenzia del Territorio
CATASTO FABBRICATI
Ufficio Provinciale di
Ascoli**

Dichiarazione protocollo n. AP0033460 del 25/03/2005

Planimetria di u.i.u. in Comune di Altidona

Via Michelangelo

civ. 35

Identificativi Catastali:

Sezione:

Foglio: 8

Particella: 644

Subalterno: 12

Compilata da:

Giostra Vito

Iscritto all'albo:

Geometri

Prov. Fermo


N. 452

Scheda n. 1

Scala 1:200

SOTTOSTRADA PRIMO

- H=240 -

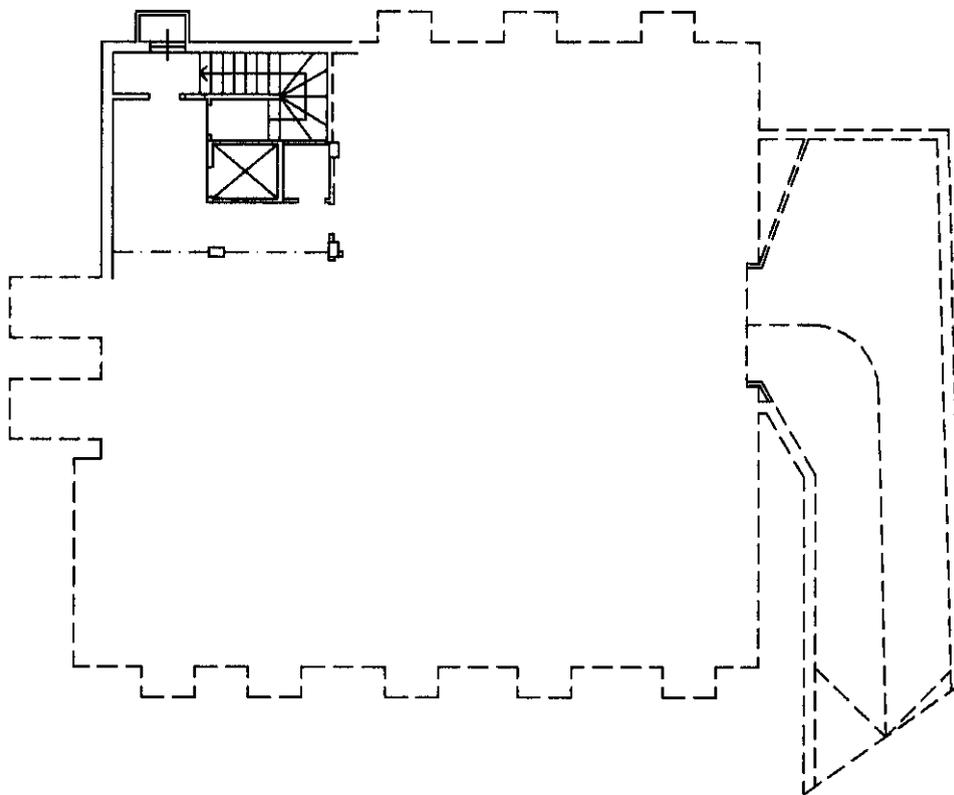

Ultima planimetria in atti

Catasto dei Fabbricati - Situazione al 12/09/2022 - Comune di ALTIDONA (A233) - < Foglio 8 - Particella 644 - Subalterno 12 >
Firmato Digitalmente con il software ARSBAPECS.P.A. NG CA 3 Serial#: 96301e622ca13037bec59194e707056



**Agenzia del Territorio
CATASTO FABBRICATI
Ufficio Provinciale di
Ascoli**

Dichiarazione protocollo n. AP0033460 del 25/03/2005

Planimetria di u.i.u. in Comune di Altidona

Via Michelangelo

civ. 35

Identificativi Catastali:

Sezione:

Foglio: 8

Particella: 644

Subalterno: 12

Compilata da:

Giostra Vito

Iscritto all'albo:


Geometri

Prov. Fermo

N. 452

Scheda n. 2

Scala 1:200

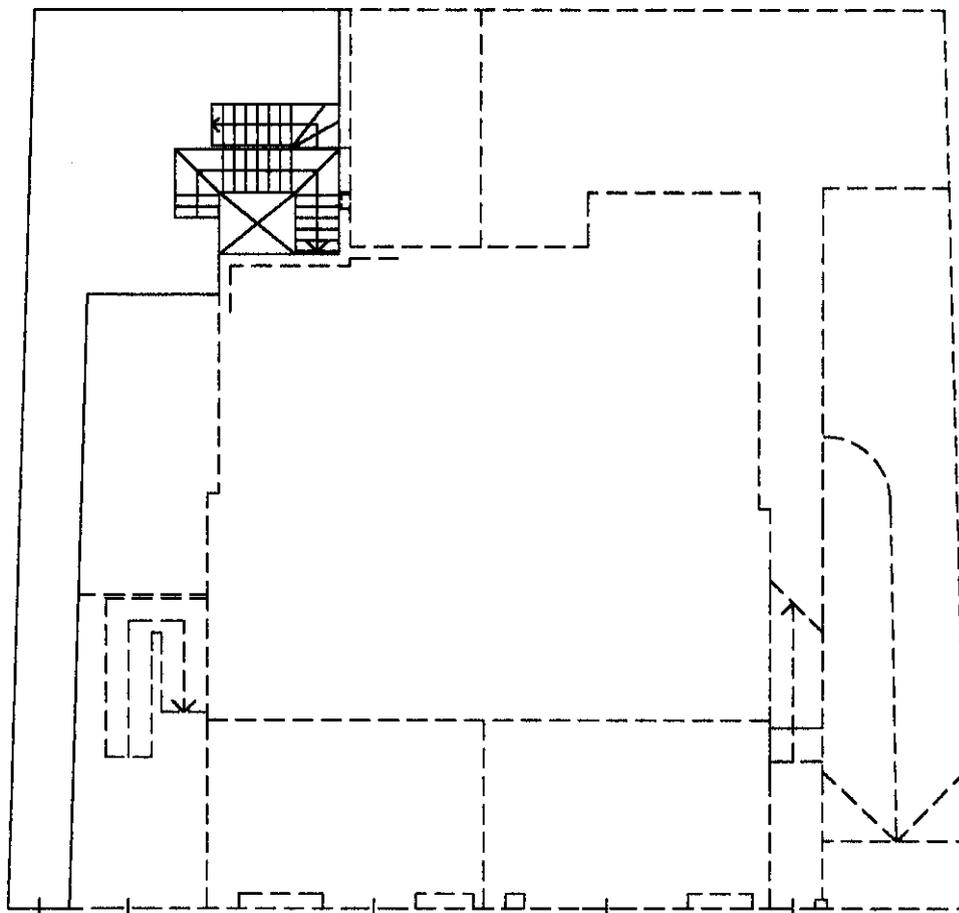

VIA MICHELANGELO

PIANO TERRA

- Corte Esclusiva -

Ultima planimetria in atti

Catasto dei Fabbricati - Situazione al 12/09/2022 - Comune di ALTIDONA (A233) - < Foglio 8 - Particella 644 - Subalterno 12 >
Firmato Digitalmente con il software ARSBAPEDES.P.A. NG CA 3 Serial#: 96301e622ca13037bec59194e707056



**Agenzia del Territorio
CATASTO FABBRICATI
Ufficio Provinciale di
Ascoli**

Dichiarazione protocollo n. AP0033460 del 25/03/2005

Planimetria di u.i.u. in Comune di Altidona

Via Michelangelo

civ. 35

Identificativi Catastali:

Sezione:

Foglio: 8

Particella: 644

Subalterno: 12

Compilata da:

Giostra Vito

Iscritto all'albo:

Geometri

Prov. Fermo



N. 452

Scheda n. 3

Scala 1:200

PIANO PRIMO

- H=270 -

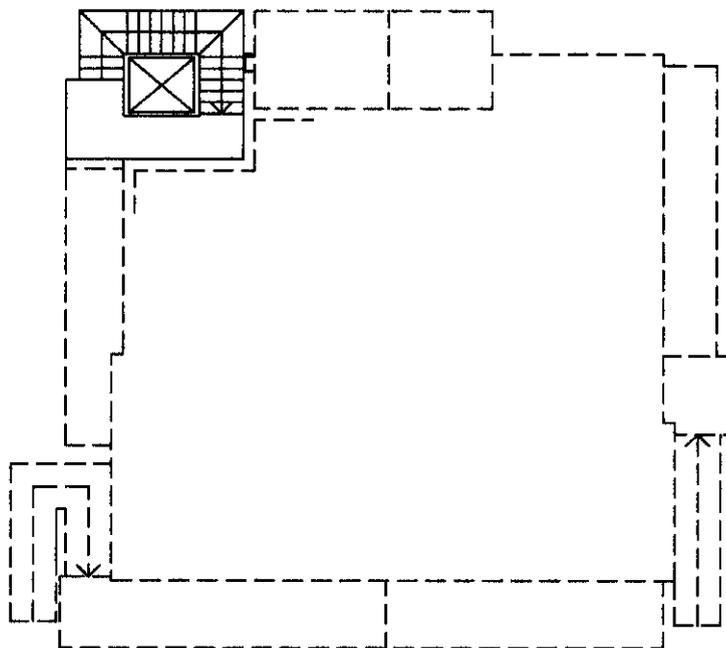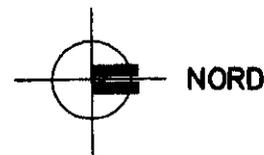

Ultima planimetria in atti

Catasto dei Fabbricati - Situazione al 12/09/2022 - Comune di ALTIDONA (A233) - < Foglio 8 - Particella 644 - Subalterno 12 >
Firmato Digitalmente con il software ARS BAPED S.P.A. NG CA 3 Serial#: 96301e622ca13037bec59194e707056



**Agenzia del Territorio
CATASTO FABBRICATI
Ufficio Provinciale di
Ascoli**

Dichiarazione protocollo n. AP0033460 del 25/03/2005

Planimetria di u.i.u. in Comune di Altidona

Via Michelangelo

civ. 35

Identificativi Catastali:

Sezione:

Foglio: 8

Particella: 644

Subalterno: 12

Compilata da:

Giostra Vito

Iscritto all'albo:

Geometri


Prov. Fermo

N. 452


Scheda n. 4

Scala 1:200

PIANO SECONDO

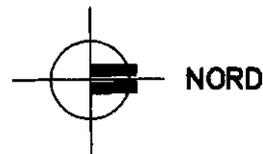

- H=270 -

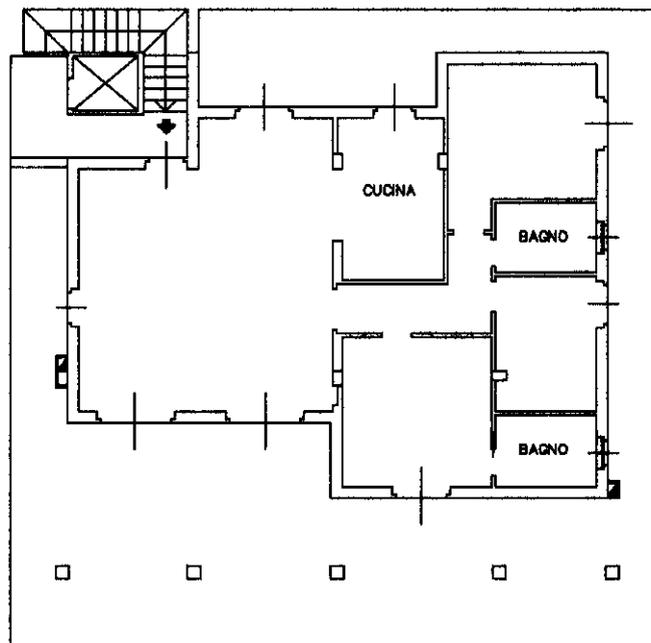

Ultima planimetria in atti

Catasto dei Fabbricati - Situazione al 12/09/2022 - Comune di ALTIDONA (A233) - < Foglio 8 - Particella 644 - Subalterno 12 >
Firmato Digitalmente con il software ARS BAPED S.P.A. NG CA 3 Serial#: 96301e622ca13037bec59194e707056

