



TRIBUNALE DI GELA
SEZIONE CIVILE - ESECUZIONI IMMOBILIARI
PROC. ES. 14/2020 R.G.Es.

PIANTA SETTIMO PIANO

VIA POZZILLO

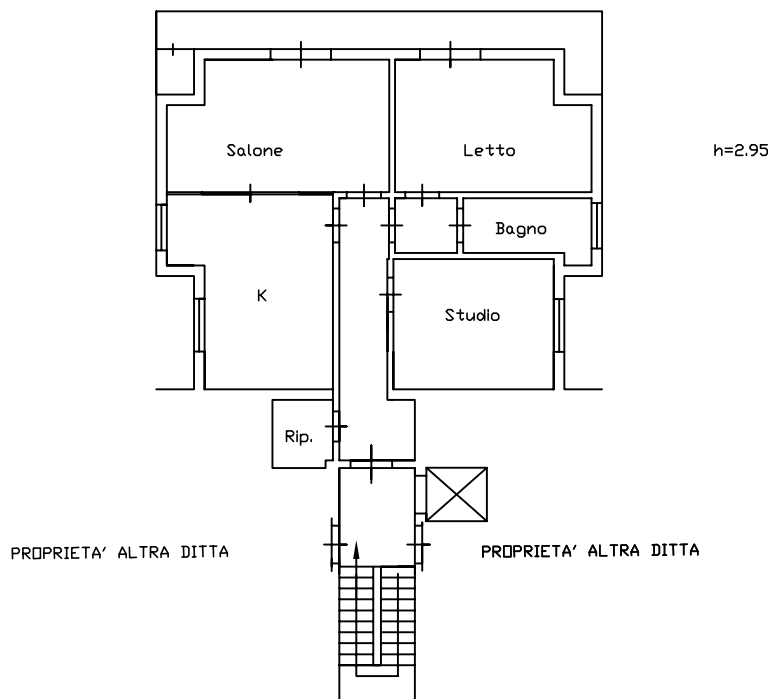

ORIENTAMENTO

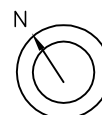

SCALA 1 : 200