




MINISTERO DELLE FINANZE  
DIREZIONE GENERALE DEL CATASTO E DEI SERVIZI TECNICI ERARIALI

# NUOVO CATASTO EDILIZIO URBANO

Planimetria dell'immobile situato nel Comune di S. FELICE S.P. Via DEGLI ESTENSI n. 1435  
Ditta [REDACTED]  
Allegata alla dichiarazione presentata all'Ufficio Tecnico Erariale di MODENA

F.H.M. 215/9

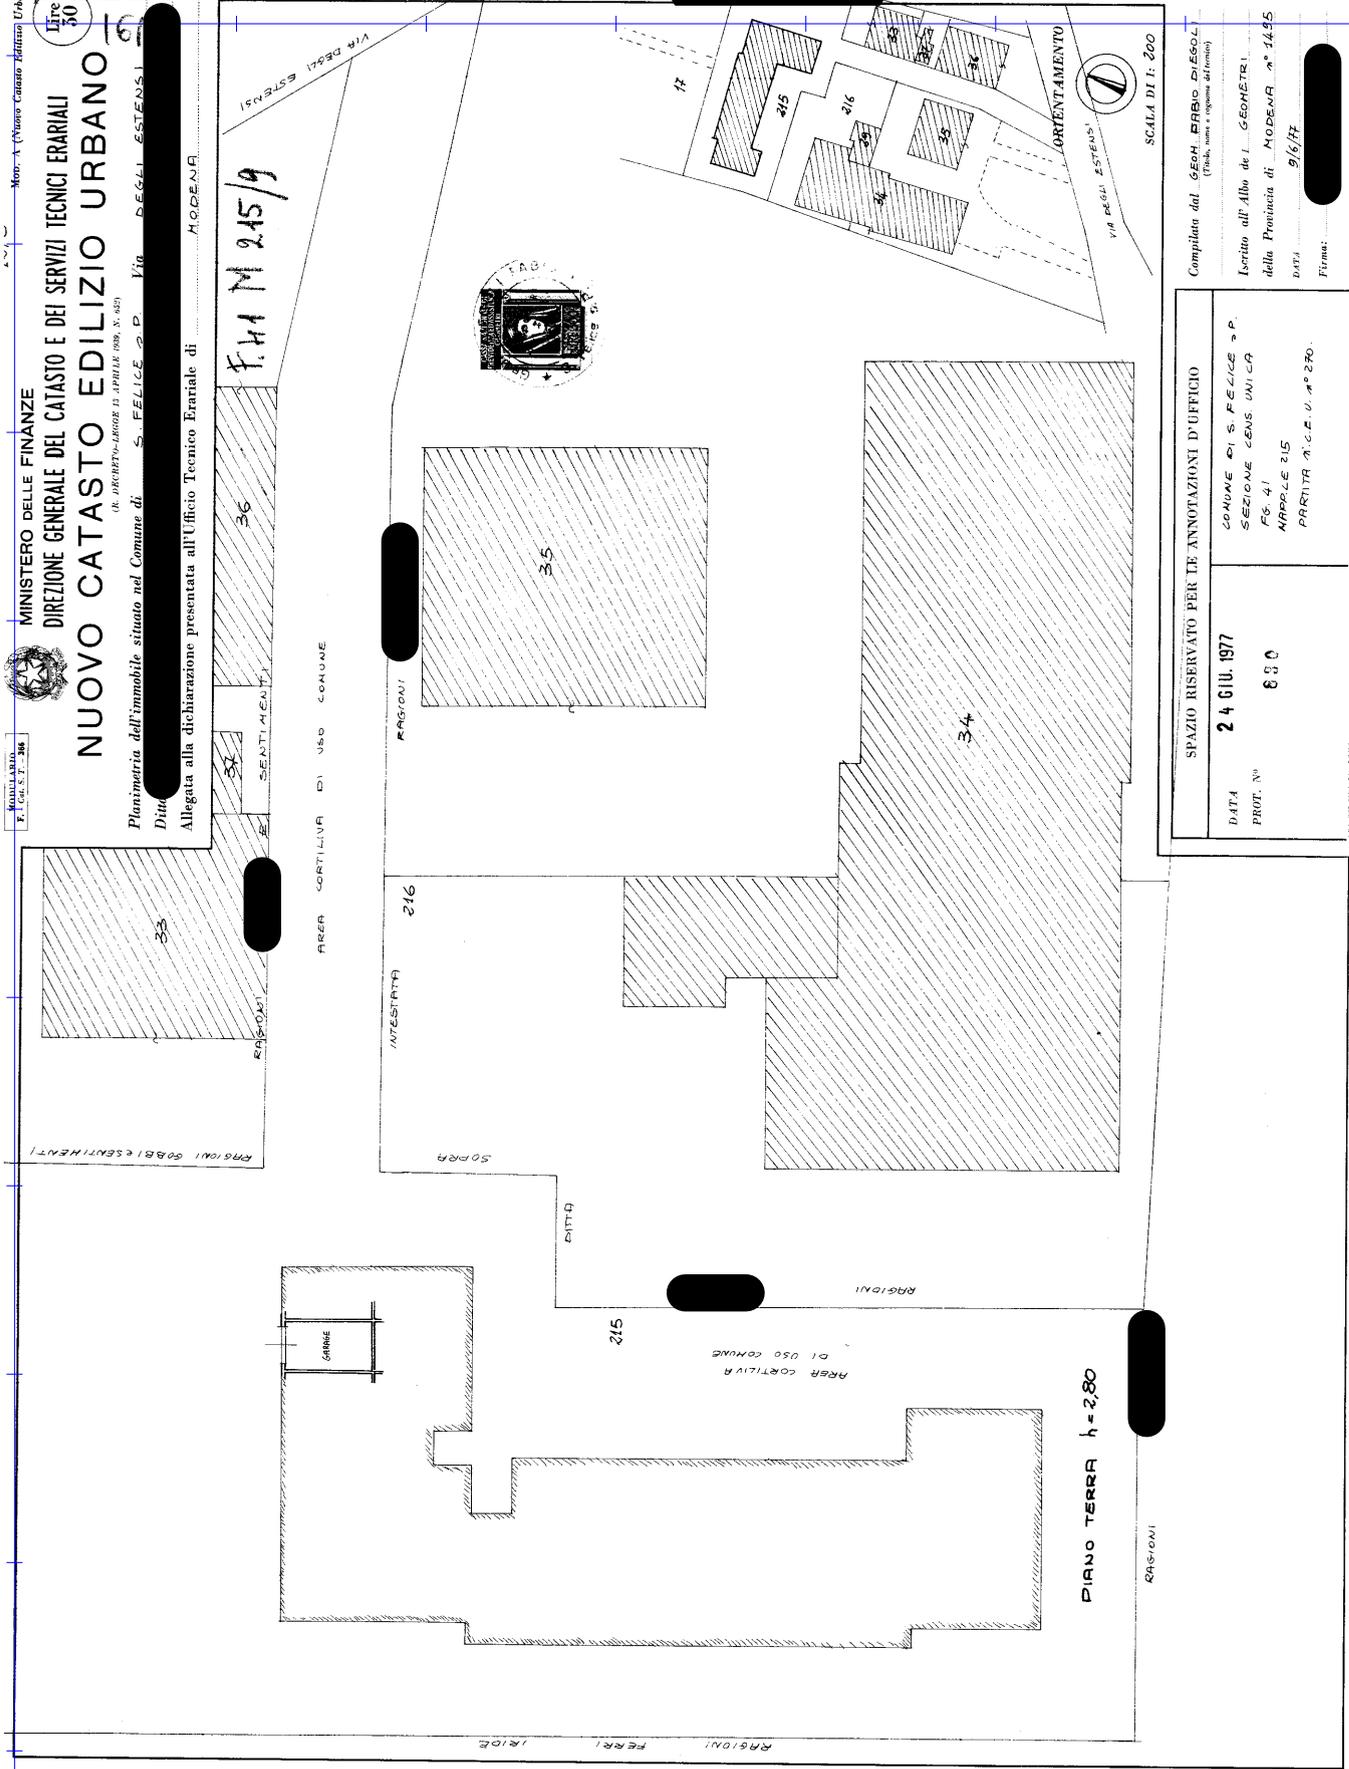

SPAZIO RISERVATO PER LE ANNOTAZIONI D'UFFICIO	
DATA	24 GIU. 1977
PROF. N°	650
COMUNE DI S. FELICE S.P. SEZIONE CENS. UNICA FG. 41 MAPPALE 215 PARTITA n. C.E. U. n° 270.	

Completata dal **GEOM. FABIO DECOL**  
(Titolo, nome e cognome dell'autore)  
 Iscritto all'Albo de i. GEOMETRI della Provincia di MODENA n° 1435  
 DATA 9/6/77  
 Firma: [REDACTED]