

MODULARIO
F. rig. rend. 497




MINISTERO DELLE FINANZE
DIREZIONE GENERALE DEL CATASTO E DEI SS.TT.EE.
CATASTO EDILIZIO URBANO (RDL 13-4-1939, n. 652)


MOD. **BN** (CEU)

LIRE
250

Planimetria di u.i.u. in Comune di MOSSA via DEL CAMPOSANTO civ. 1

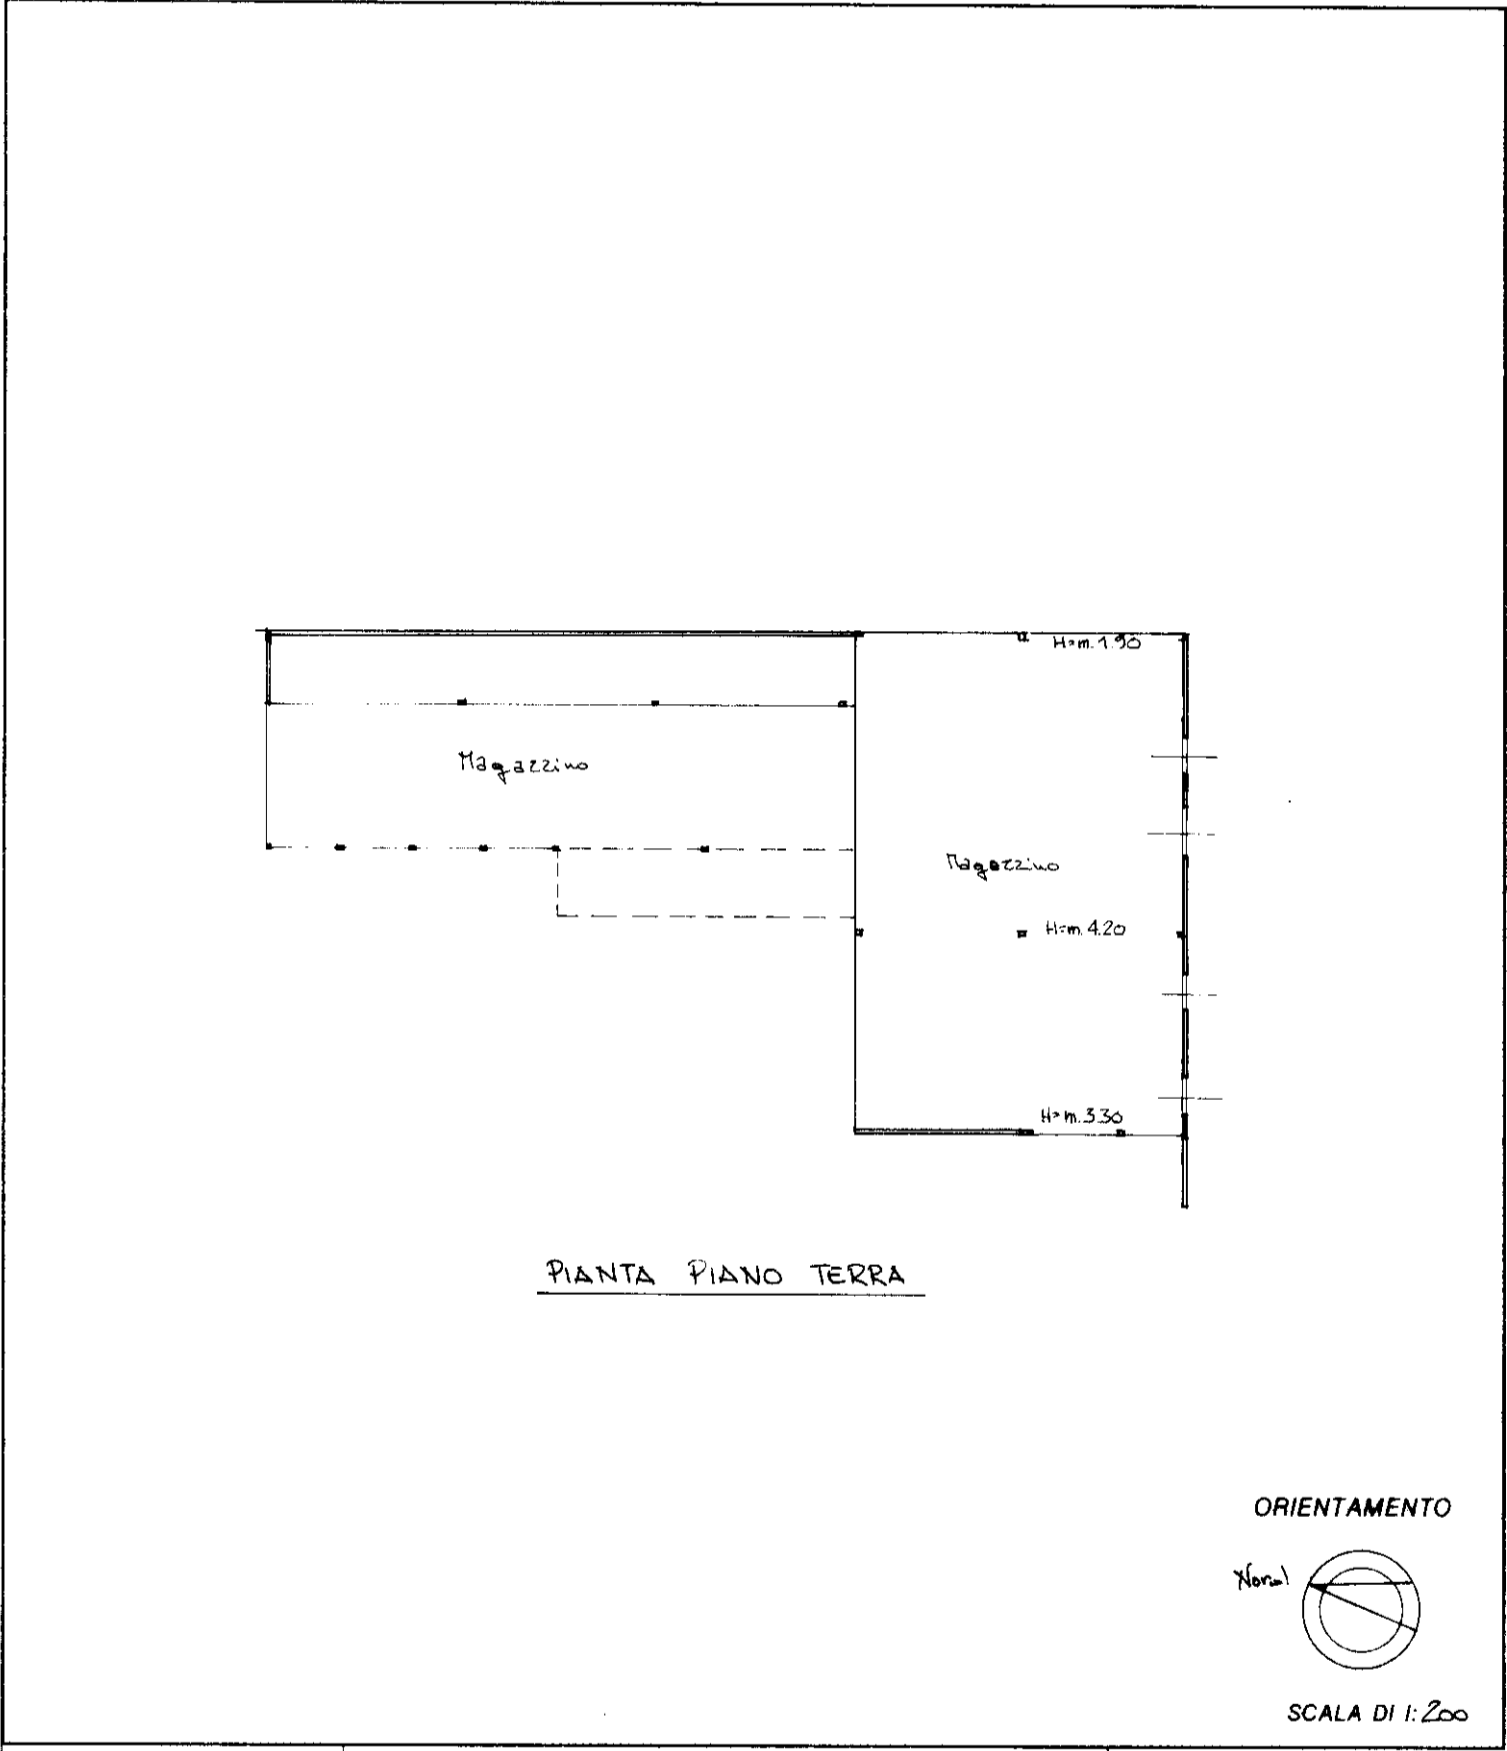

ORIENTAMENTO

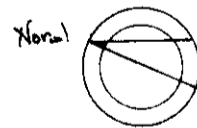

SCALA DI 1:200

Dichiarazione di N.C.
 Denuncia di variazione

Identificativi catastali
 F.
 n. sub.

Compilata dal geom. FUGA' ROSARIO
 (Titolo, cognome e nome)

Iscritto all'albo dei GEOMETRI
 della provincia di CORIZIA n. 141

data Firma

RISERVATO ALL'UFFICIO

47