

MODULARIO
Fig. rend. 487




MINISTERO DELLE FINANZE
DIREZIONE GENERALE DEL CATASTO E DEI SS.TT.EE.
CATASTO EDILIZIO URBANO (RDL 13-4-1939, n. 652)

MOD. BN (CEU)

LIRE
250

Planimetria di u.i.u. in Comune di MOSSA via DEL CAMPOSANTO civ. 1

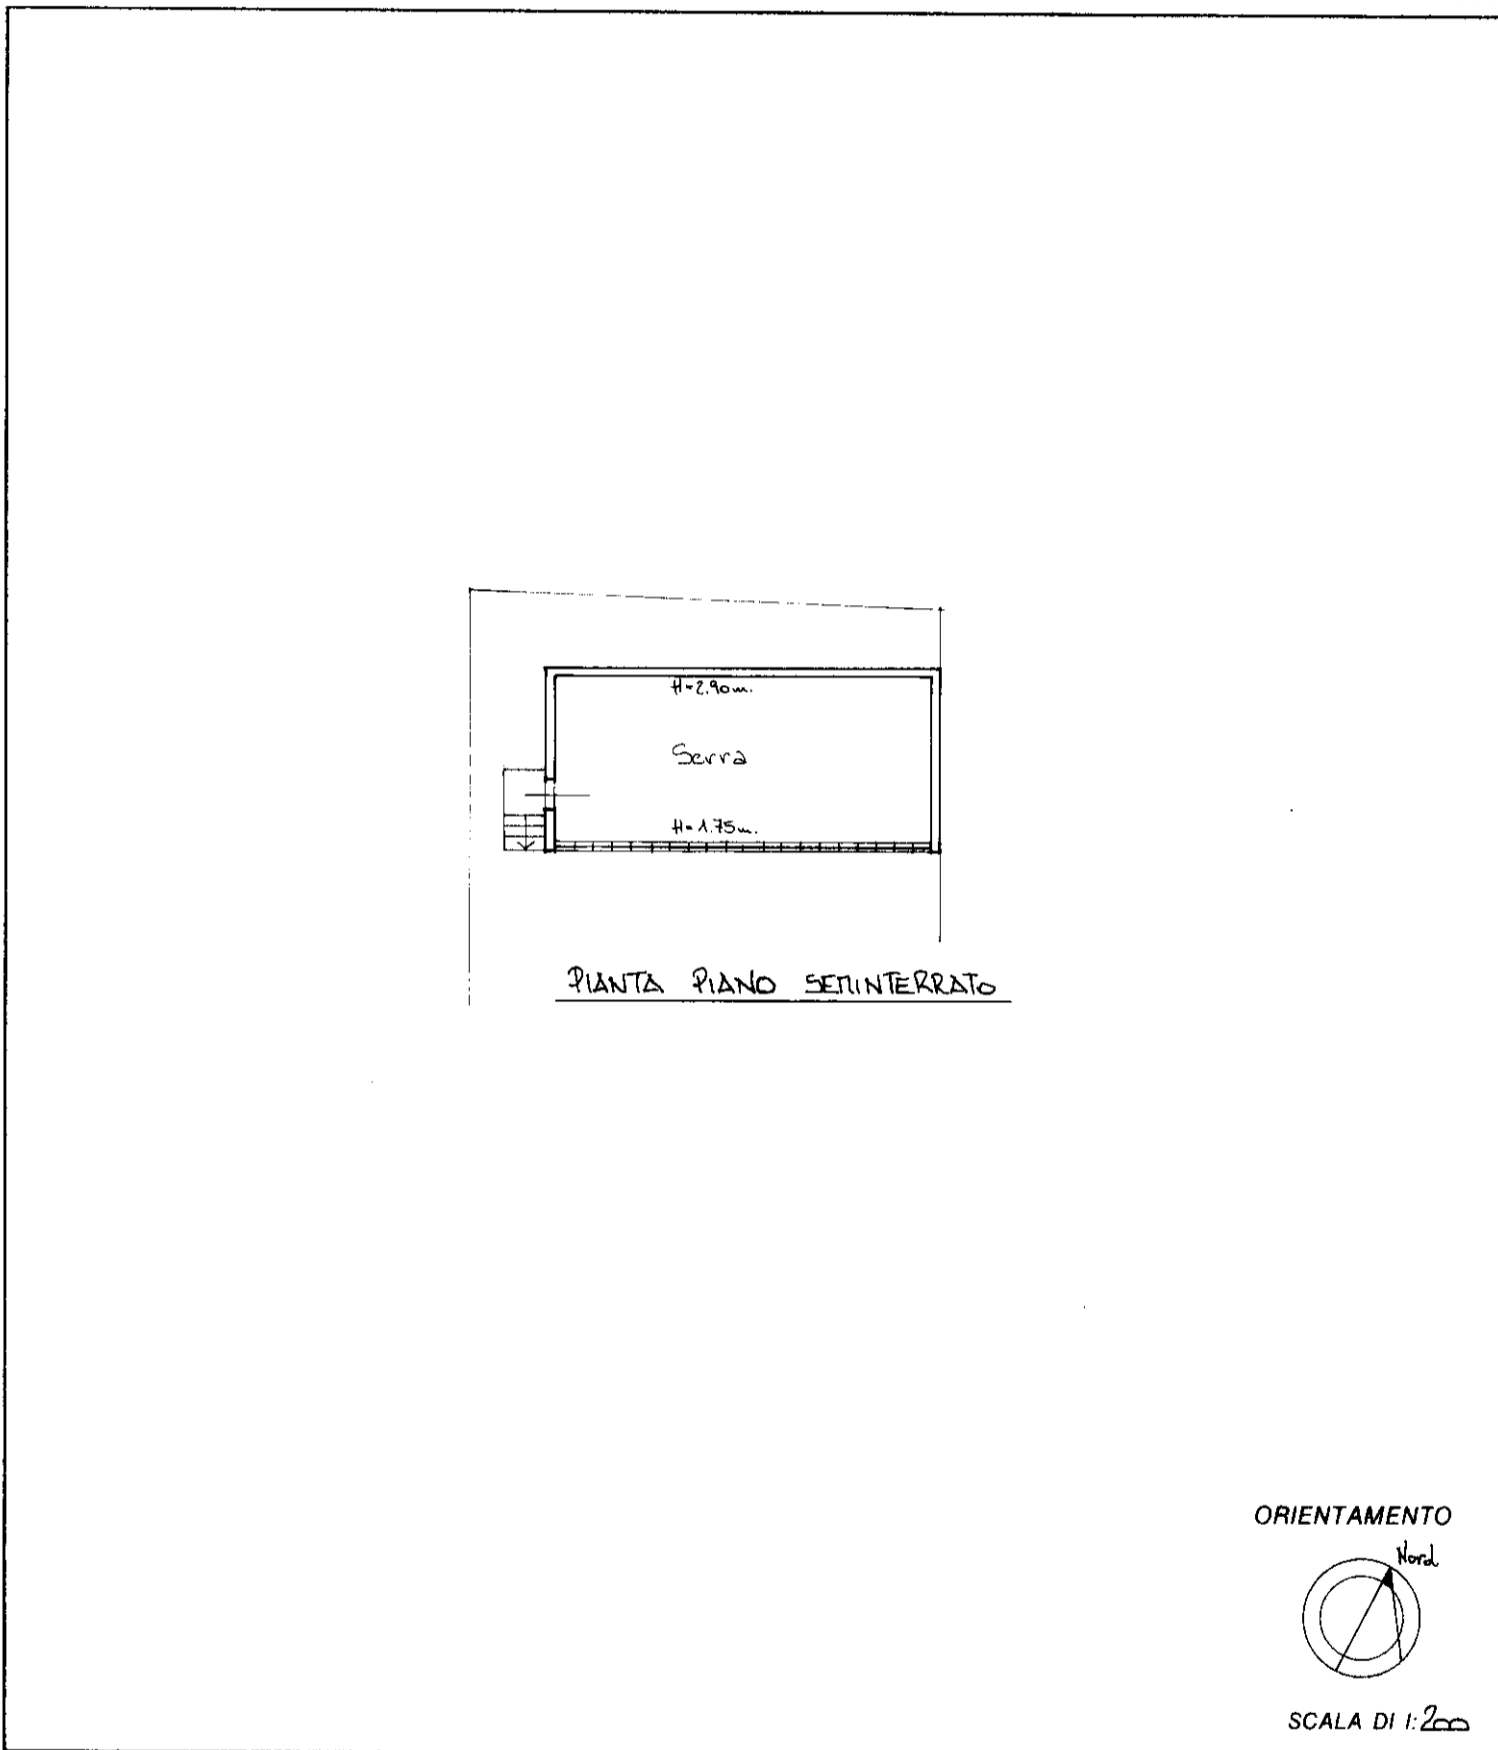

Roma - Istituto Poligrafico e Zecca dello Stato - P.V.

Dichiarazione di N.C.
 Denuncia di variazione

Identificativi catastali
 F.
 n. 32/1 sub.

Compilata dal geom. ROSARIO FUGA
 (Titolo, cognome e nome)

Iscritto all'albo dei GEOMETRI
 della provincia di GORIZIA n. 141
 data Firma [Signature]

RISERVATO ALL'UFFICIO

++