

MOD. UNICO
Fig. 497




MINISTERO DELLE FINANZE
DIREZIONE GENERALE DEL CATASTO E DEI SS.TT.EE.

MOD. BN (CEU)

CATASTO EDILIZIO URBANO (RDL 13-4-1939, n. 652)

LIRE
250

Planimetria di u.i.u. in Comune di ARLUNO via Corso Papa Giovanni XXIII civ. 500

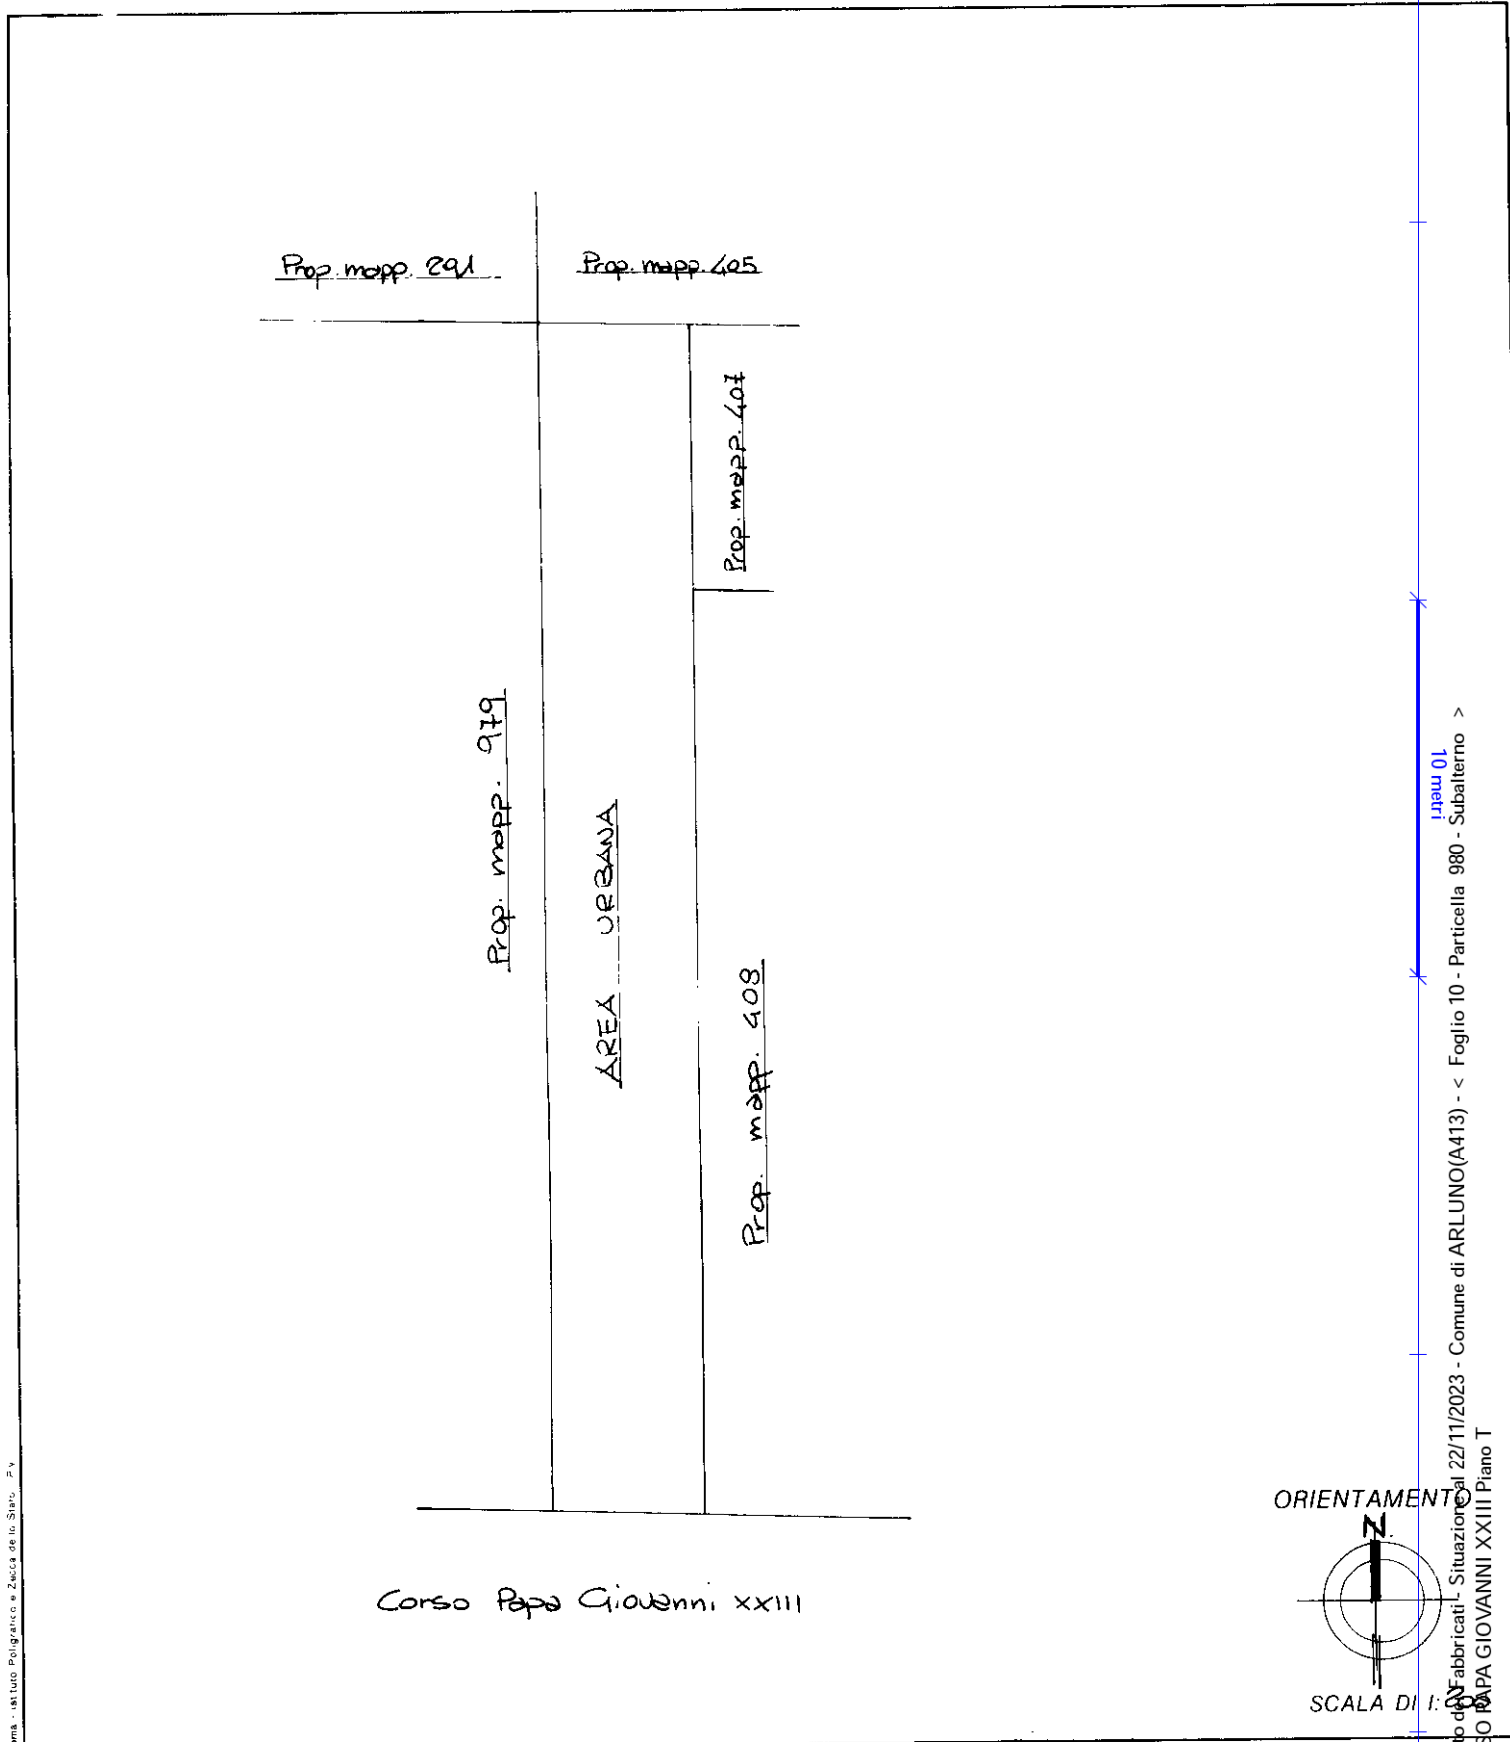

Roma - Istituto Poligrafico e Zecca dello Stato - P.zza

Catasto di Fabbricati - Situazione al 22/11/2023 - Comune di ARLUNO(A413) - < Foglio 10 - Particella 980 - Subalterno >
10 metri
CORSO PAPA GIOVANNI XXIII Piano T

Dichiarazione di N.C.
Ultima planimetria in atti

Compilata dal Geom. [REDACTED]
(Titolo cognome e nome)

RISERVATO ALL'UFFICIO

Data presentazione: 07/05/1991 - Data: 22/11/2023

Formato di acquisizione: A4(210x297) - Formato stampato: A4(210x297)

Totale schede: 140 n. 980 sub

della provincia di Milano data 06/05/91 Firma [Signature]

0548